



PLANTA DEMOLIÇÃO
ESC. 1:50

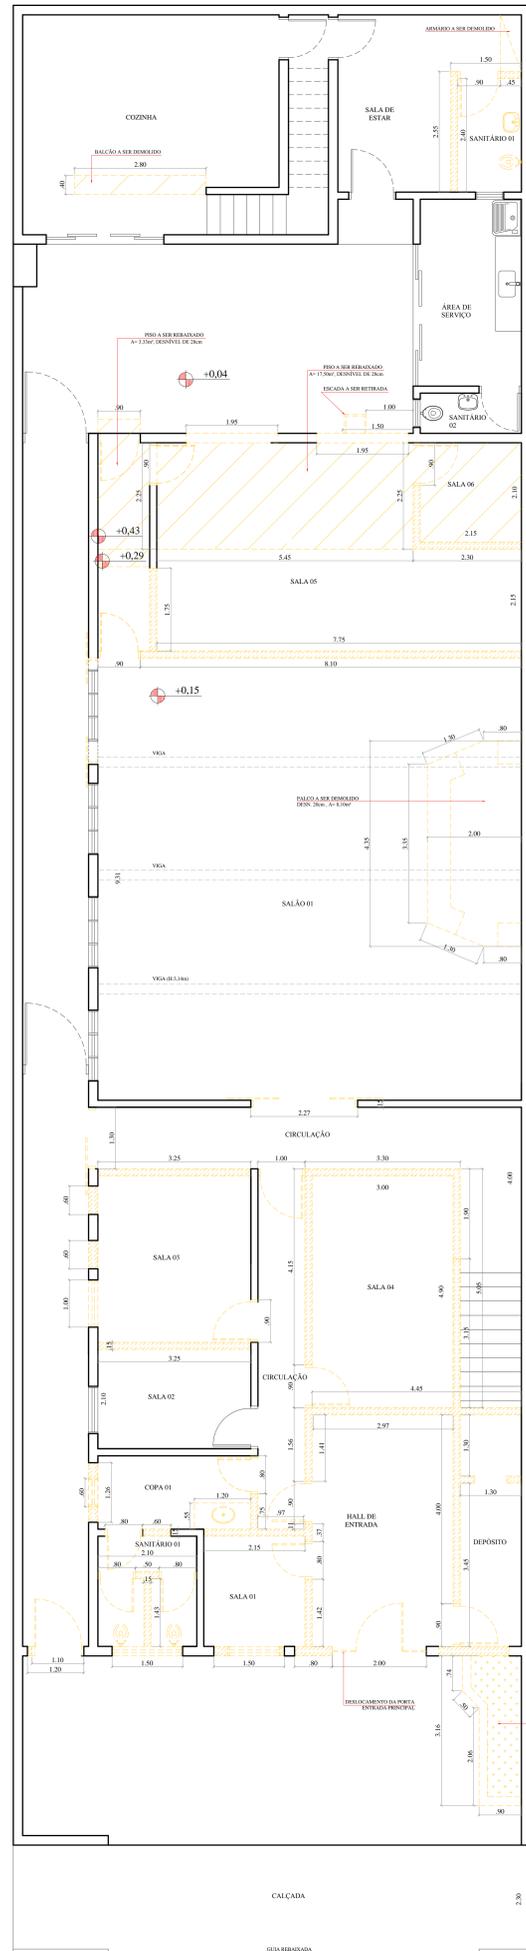


PAV. TÉRREO


PLANTA CONSTRUÇÃO
ESC. 1:50

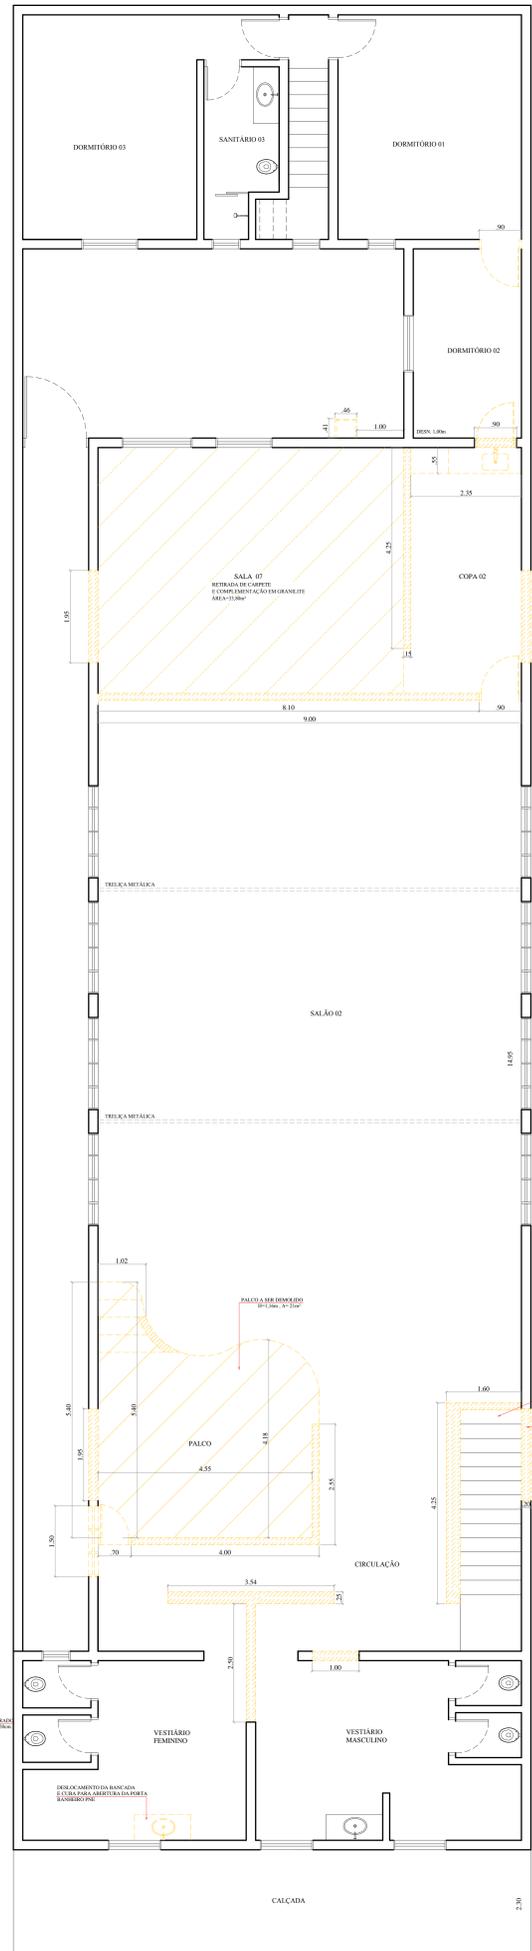

PAV. SUPERIOR

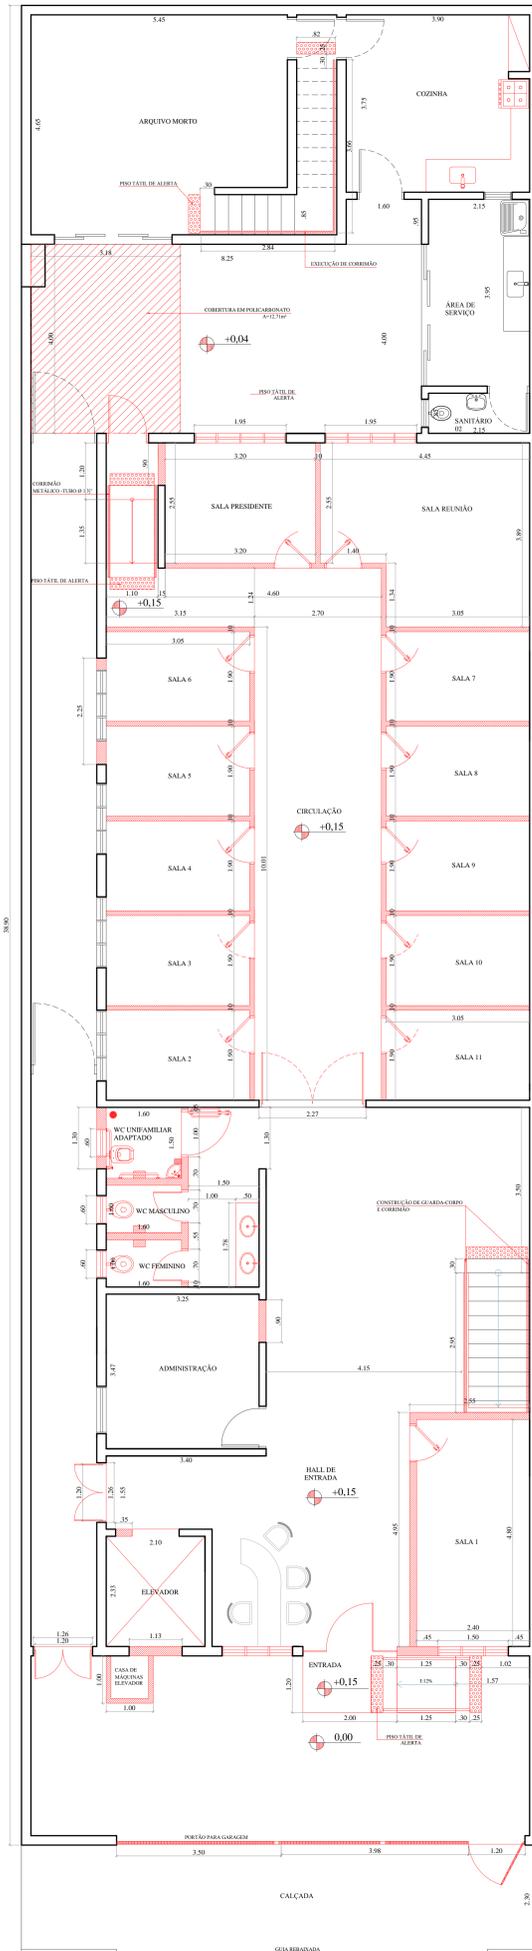

PAV. TÉRREO

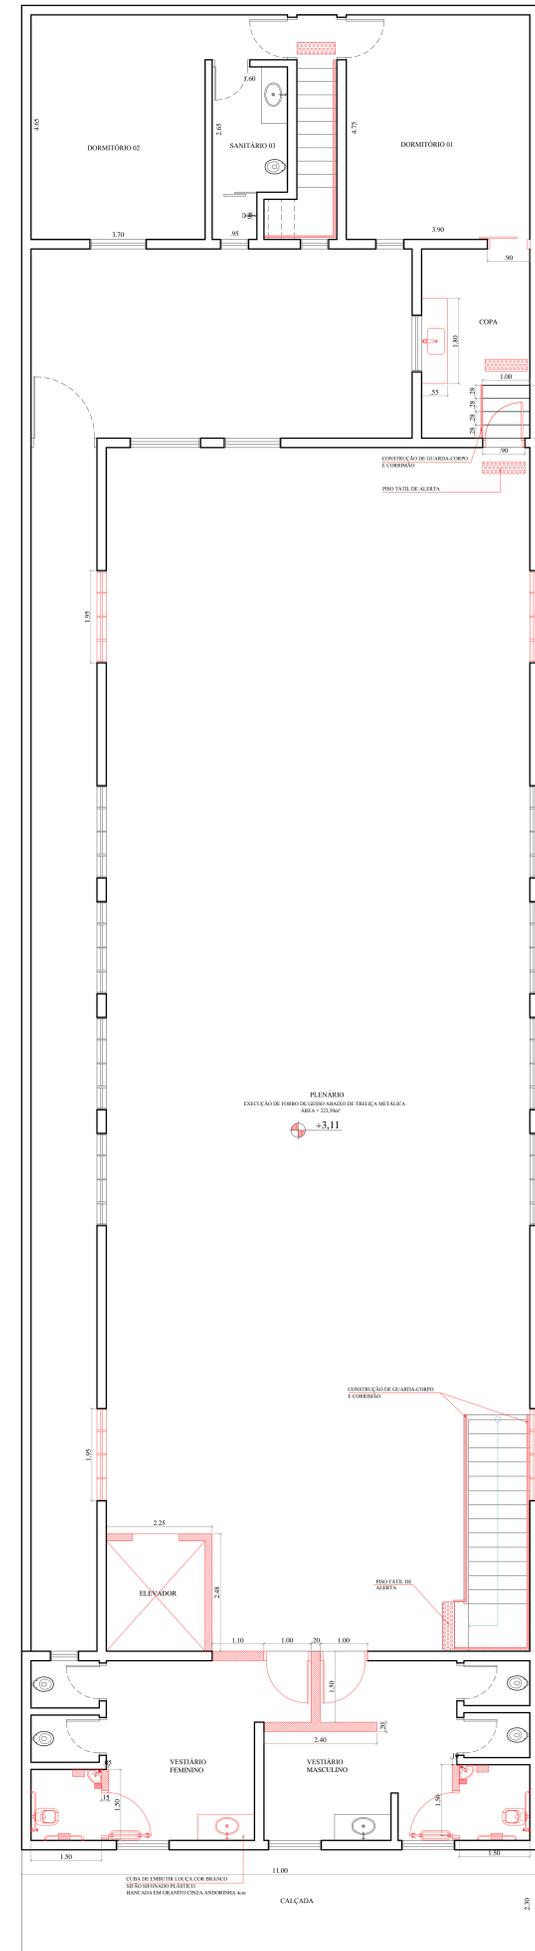

PAV. SUPERIOR

LEGENDA - CAIXILHOS E PORTA NOVOS					
SÍMBOLO	TIPO	LARG.	ALTURA	PRETÓTIPO	QTDE
[Symbol]	JANELA BARCELINANTE DE FERRO, VED. LODO 40x40	1,50	1,00	1,06	06
[Symbol]	JANELA BARCELINANTE DE FERRO, VED. LODO 40x40	1,50	0,80	2,10	02
[Symbol]	JANELA BARCELINANTE DE FERRO, VED. LODO 40x40	1,00	0,50	1,60	05
[Symbol]	JANELA BARCELINANTE DE FERRO, VED. LODO 40x40	0,50	0,50	2,10	03
[Symbol]	PORTA DE FERRO E ALUMÍNIO ENVIDRAÇADA	0,80	2,10		01
[Symbol]	PORTA DE FERRO E ALUMÍNIO ENVIDRAÇADA	1,20	2,10		02
[Symbol]	PORTA DE MADEIRA ENVIDRAÇADA	0,80	2,10		03
[Symbol]	PORTA DE MADEIRA	0,80	2,10		04
[Symbol]	PORTA DE MADEIRA	1,00	2,10		02
[Symbol]	PORTA DE MADEIRA COM BARRA LATERAL	1,00	2,10		03
[Symbol]	PORTA DE MADEIRA	0,80	2,10		12
[Symbol]	PORTA DE MADEIRA DE COQUE	0,80	2,10		01
[Symbol]	PORTA DE MADEIRA DE CASAS HORAS	2,20	2,10		01

ACABAMENTOS	
PISO	
[Symbol]	PISO EM GRANITO
[Symbol]	PISO EM CONCRETO REFINADO PORCELANATO POLIDO 60x60
[Symbol]	PISO EM CONCRETO LISO DESEMPENHO
PAREDE	
[Symbol]	REVESTIMENTO DE CIMENTO, REBOCO DESEMPENHO, MASSA ACRIÇA E PINTURA LATEX ACABADO INTERIORES - COM BRANCO/CREM
[Symbol]	REVESTIMENTO DE CIMENTO, REBOCO DESEMPENHO, MASSA ACRIÇA E PINTURA LATEX ACABADO EXTERIORES - COM BRANCO/CREM
[Symbol]	REVESTIMENTO DE CIMENTO, REBOCO DESEMPENHO, MASSA ACRIÇA E PINTURA LATEX ACABADO EXTERIORES - COM BRANCO/CREM
TETO	
[Symbol]	REVESTIMENTO DE CIMENTO, REBOCO DESEMPENHO, MASSA ACRIÇA E PINTURA LATEX ACABADO INTERIORES - COM BRANCO/CREM
[Symbol]	FORRO DE GESSO

- NOTAS**
- 1 - CONFERIR TODAS AS MEDIDAS, NÍVEIS E ABERTURAS NA OBRA.
 - 2 - MEDIDAS EM METROS.
 - 3 - ANTES DE QUALQUER ALTERAÇÃO NA OBRA, FAVOR CONSULTAR OS PROFISSIONAIS RESPONSÁVEIS.
 - 4 - ACESSIBILIDADE - SEQUINDO NORMAS ABNT 9050/2004
 - 5 - PARA EXECUÇÃO CONSULTAR OS PROJETOS COMPLEMENTARES

LEGENDA	
[Symbol]	PISO TÁTI
[Symbol]	EXISTENTE
[Symbol]	A CONSTRUIR
[Symbol]	A DEMOLIR
[Symbol]	CORRIMÃO

REVISÕES	DATA	ESPECIFICAÇÃO
01	14/03/12	EMISSÃO INICIAL - ARQ. THAÍSA R. AFONSO

PROJETO ARQUITETÔNICO Nº 1111

PROJETO PROPRIETÁRIO
CÂMARA MUNICIPAL DE MIRASSOL
Av. Fernando Costa, 2371 - Centro - CEP: 15130-000 - Mirassol/SP (17) 3242-3191

LOCAL
AVENIDA FERNANDO COSTA, N.24-23
BAIRRO CENTRO

TÍTULO
ADAPTAÇÃO DE PRÉDIO PARA CÂMARA MUNICIPAL

ASSUNTO
PLANTA DE DEMOLIÇÃO;
PLANTA DE CONSTRUÇÃO

FASE DO PROJETO
PROJETO ARQUITETÔNICO

ASSINATURAS
CESSIONÁRIO

EMILIO BRANDEMARTI NETO
PRESIDENTE DA CÂMARA MUNICIPAL

ENG. ROBERTO ZERATI
DIRETOR DO DEP. DE PLANEJAMENTO URBANO

ARQ. THAÍSA ROBERTA AFONSO
CHEFE DA DIVISÃO TÉCNICA DE PROJETO - DPU

LOCALIZAÇÃO	
[Map]	ÁREAS:
	TERRENO 429,00m²
	EDIFICAÇÃO 300,55m²
	Pavimento Médio 355,35m²
	Pavimento Superior
	TOTAL 664,80m²