




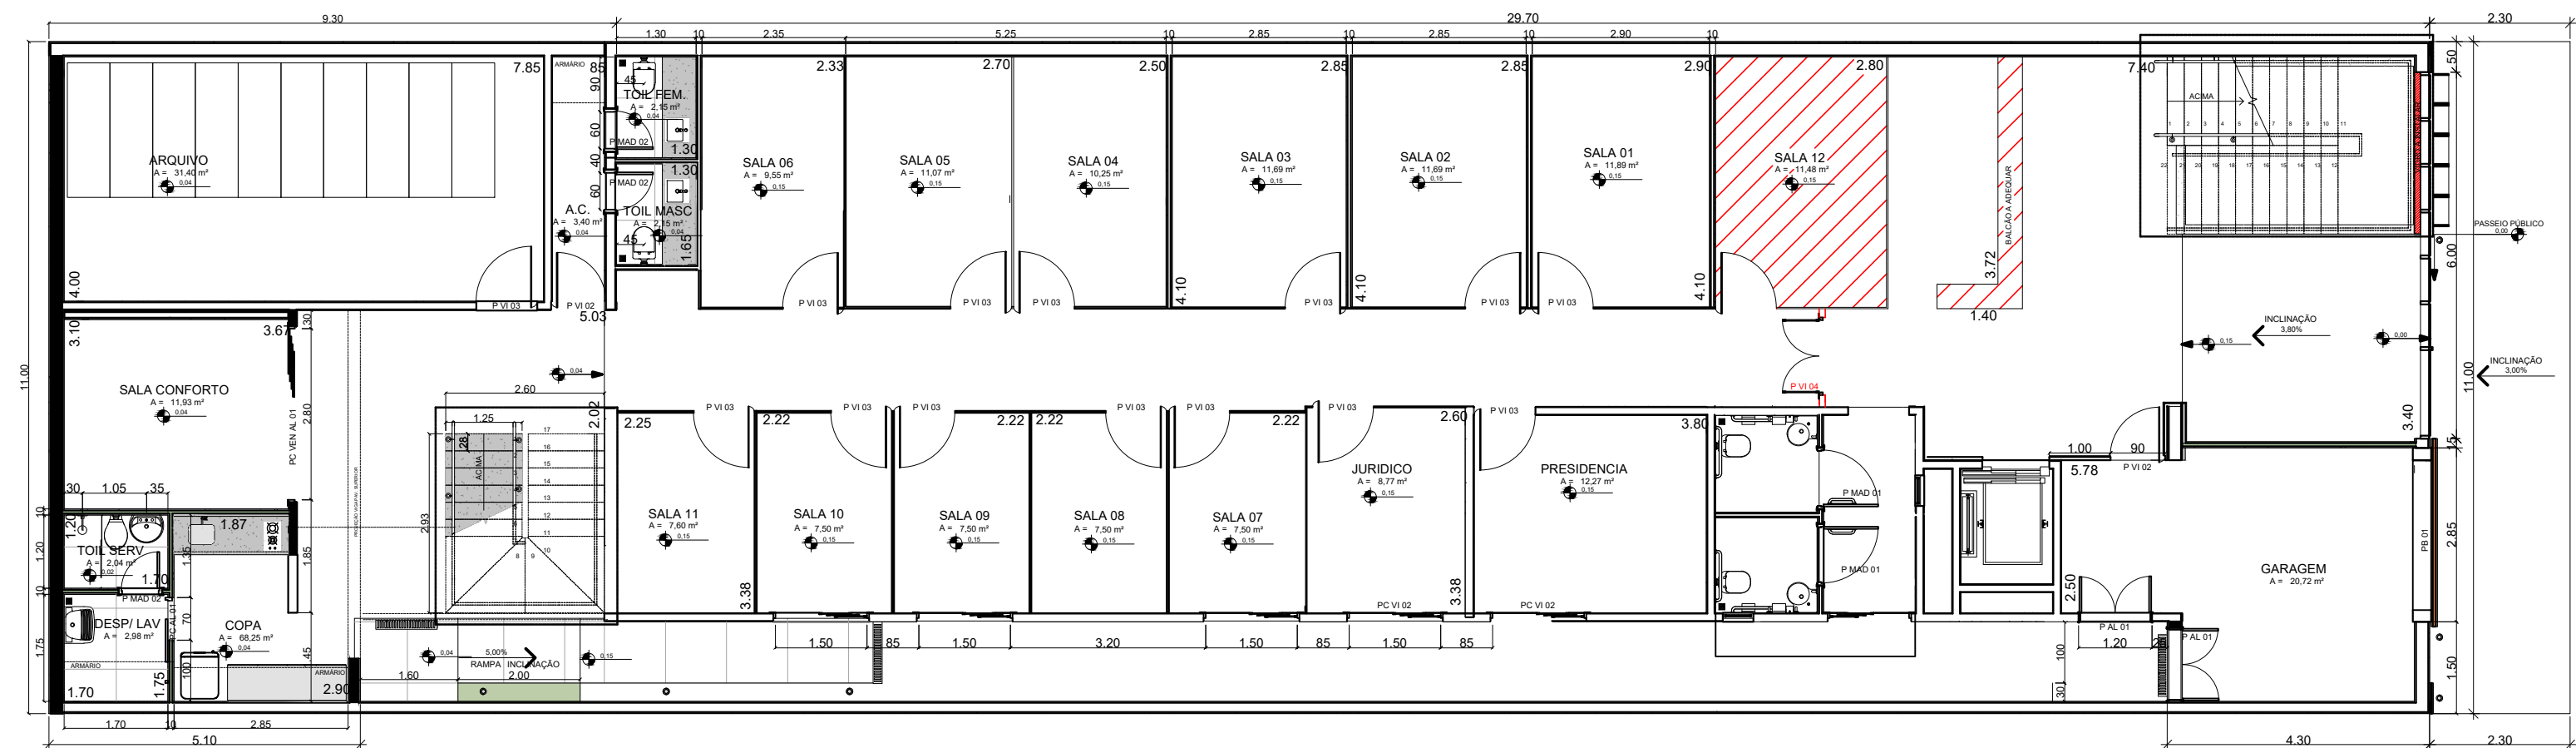

PLANTA — TÉRREO
ESCALA 1:100

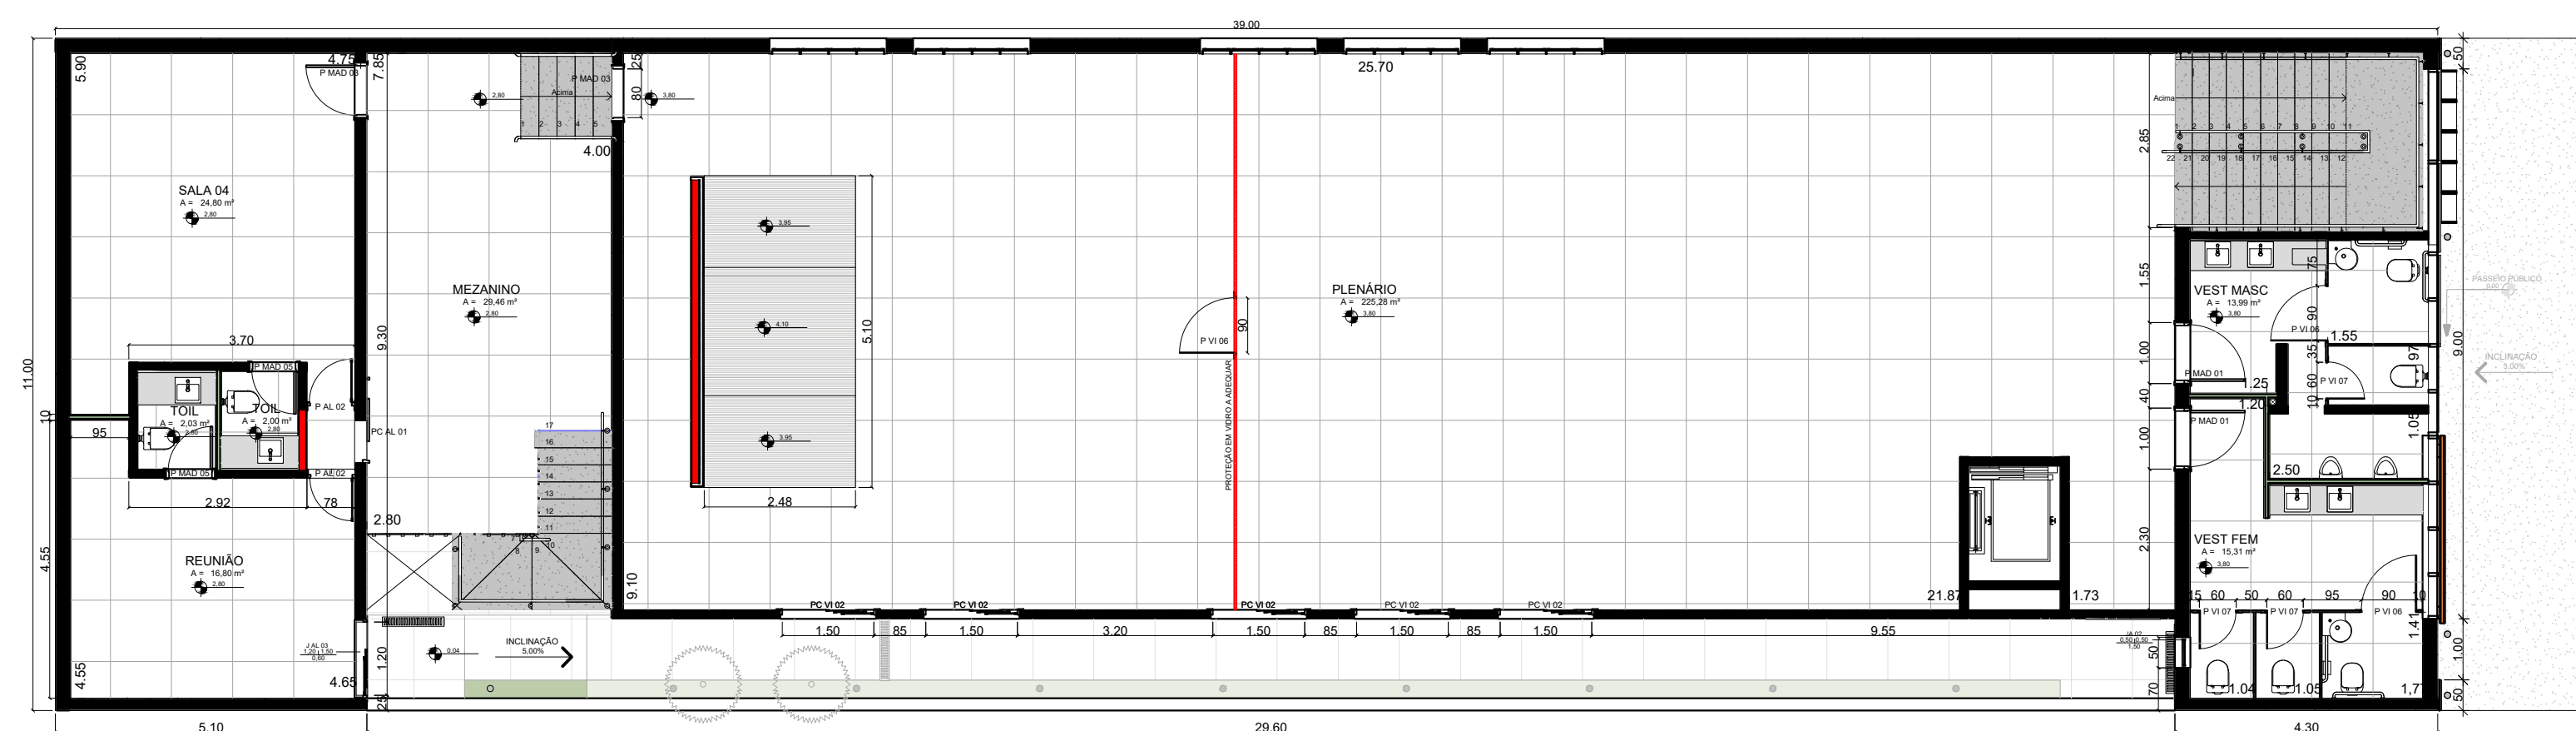

PLANTA — SUPERIOR
ESCALA 1:100

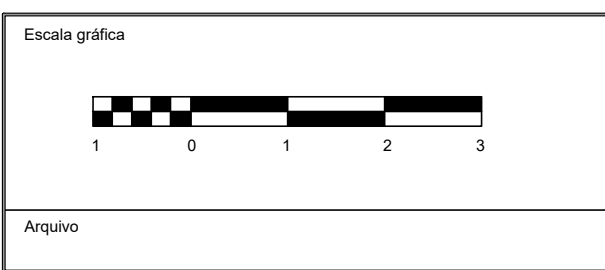

PROJETO ARQUITETURA
FONE (17) 9183 - 2877
email - mopaulaeng@gmail.com

Cliente		Desenho	
CÂMARA MUNICIPAL DE MIRASSOL		Marcelo	
RUA FERNANDO COSTA, 24,26 - CENTRO - MIRASSOL - SP		Data	
		29/08/2025	
Título	Objeto	Escala	Revisão
Projeto de Arquitetura	Adequação Interna	INDICADAS	
Responsável pelo Projeto			
Marcelo Omar de Paula - Engenheiro Civil - CREA/SP: 5060749965			00