




CORTE 01
ESCALA - 1:50

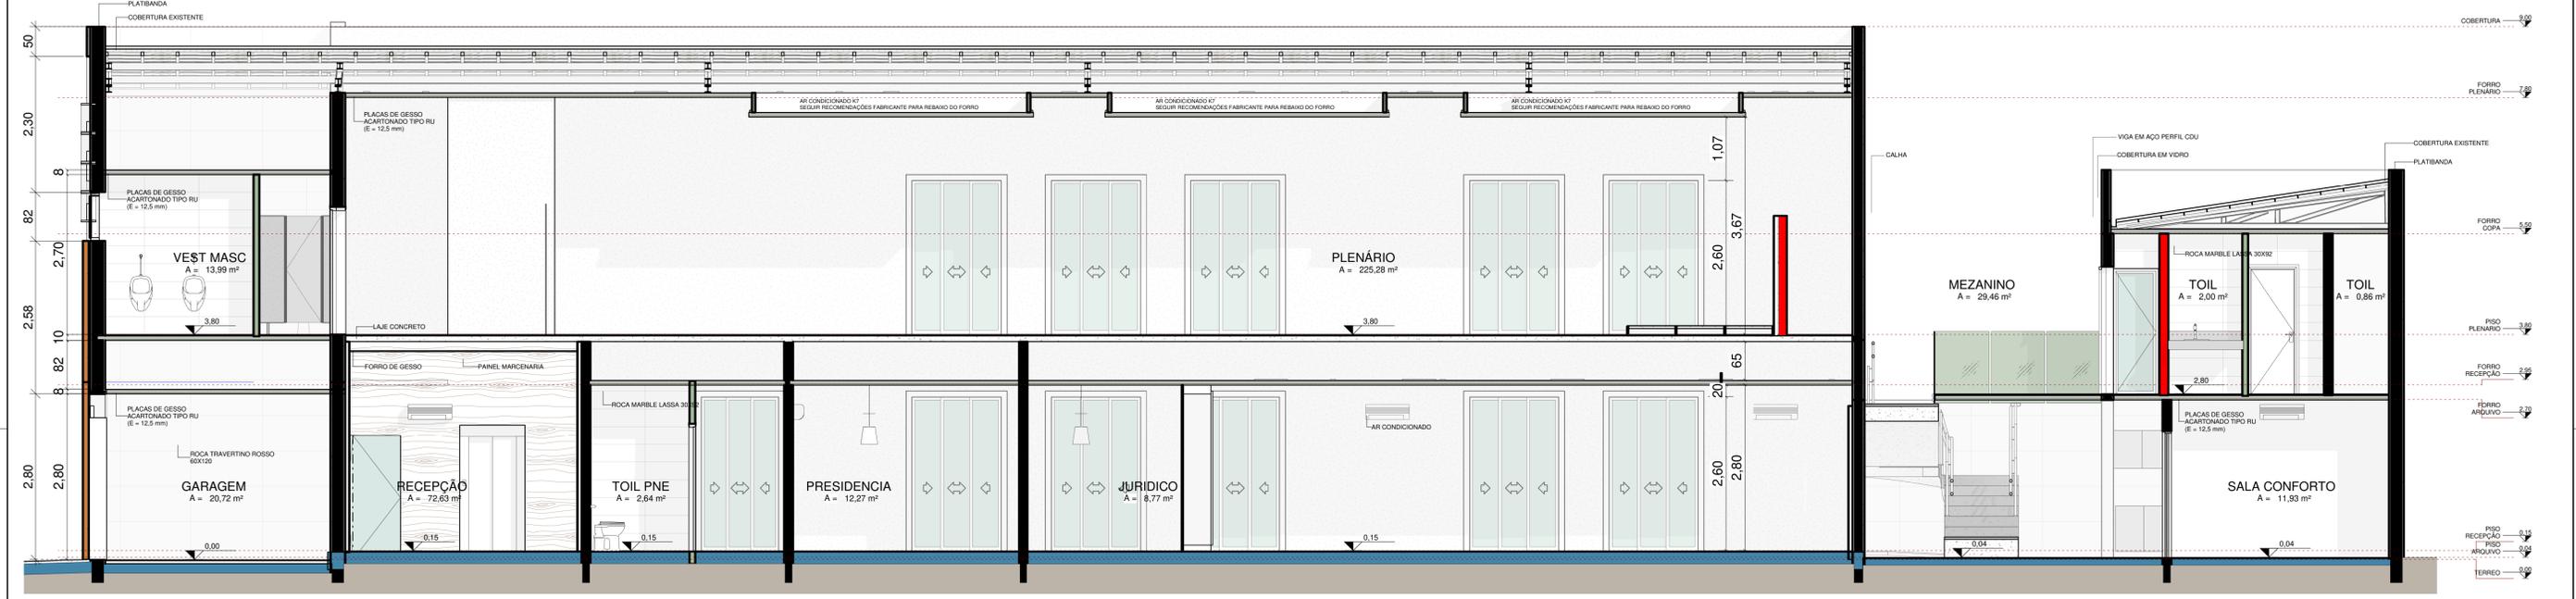

CORTE 02
ESCALA - 1:50

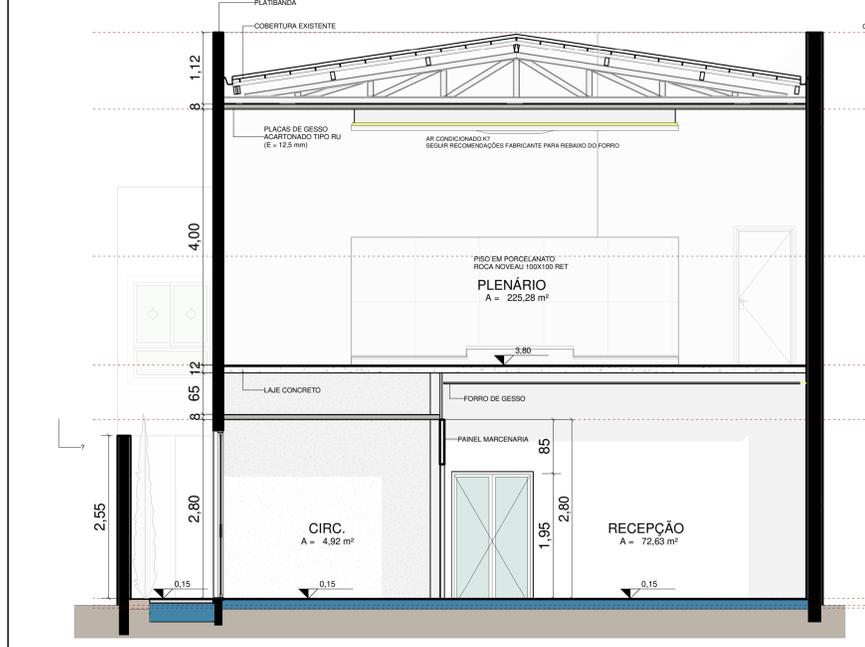

CORTE 03
ESCALA - 1:50

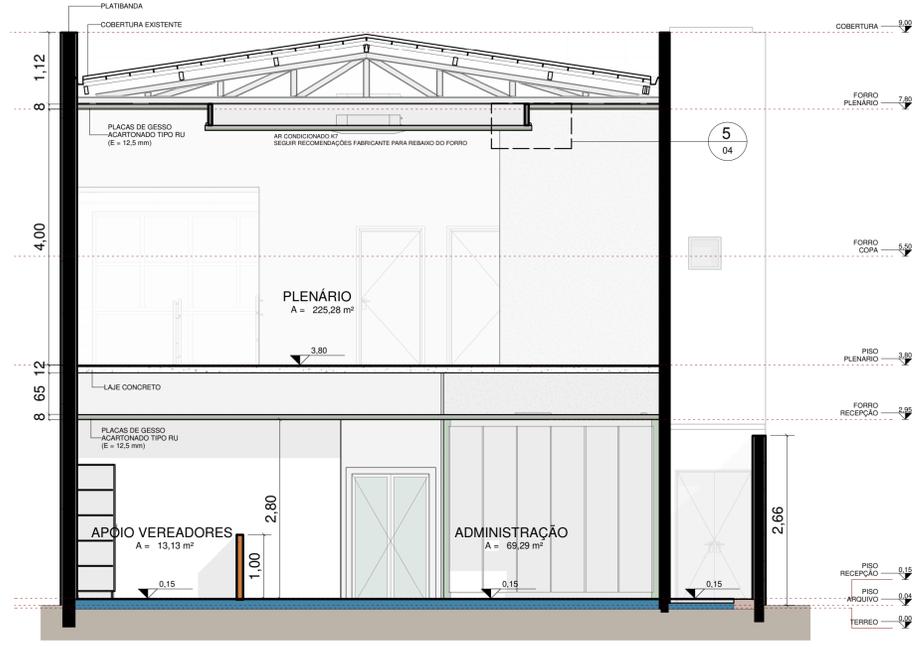

CORTE 04
ESCALA - 1:50



0 EMISSÃO INICIAL		ALTERAÇÃO		CBS:	
No.					
EXECUTIVO			 RENATA DOMARCO ARQUITETOS ASSOCIADOS		
OBRA: CAMARA MUNICIPAL DE MIRASSOL CORTES:					
AUTOR DO PROJETO			RDARQUI@TERRA.COM.BR		
COLABORADORES:			RESPONSÁVEL TÉCNICO		
CONSTRUTOR			REVISÃO		
PROPRIETÁRIO: PREFEITURA MUNICIPAL DE MIRASSOL ENDEREÇO: MIRASSOL SP			F. 17 3304.9931 REVISÃO		
ESCALA: INDICADA		LOCAL:	VISTO:		<h1>04</h1> PRANCHA: 04 /
ARQUIVO:	DATA INICIAL:				