



ELEVAÇÃO 02
ESCALA - 1 : 50

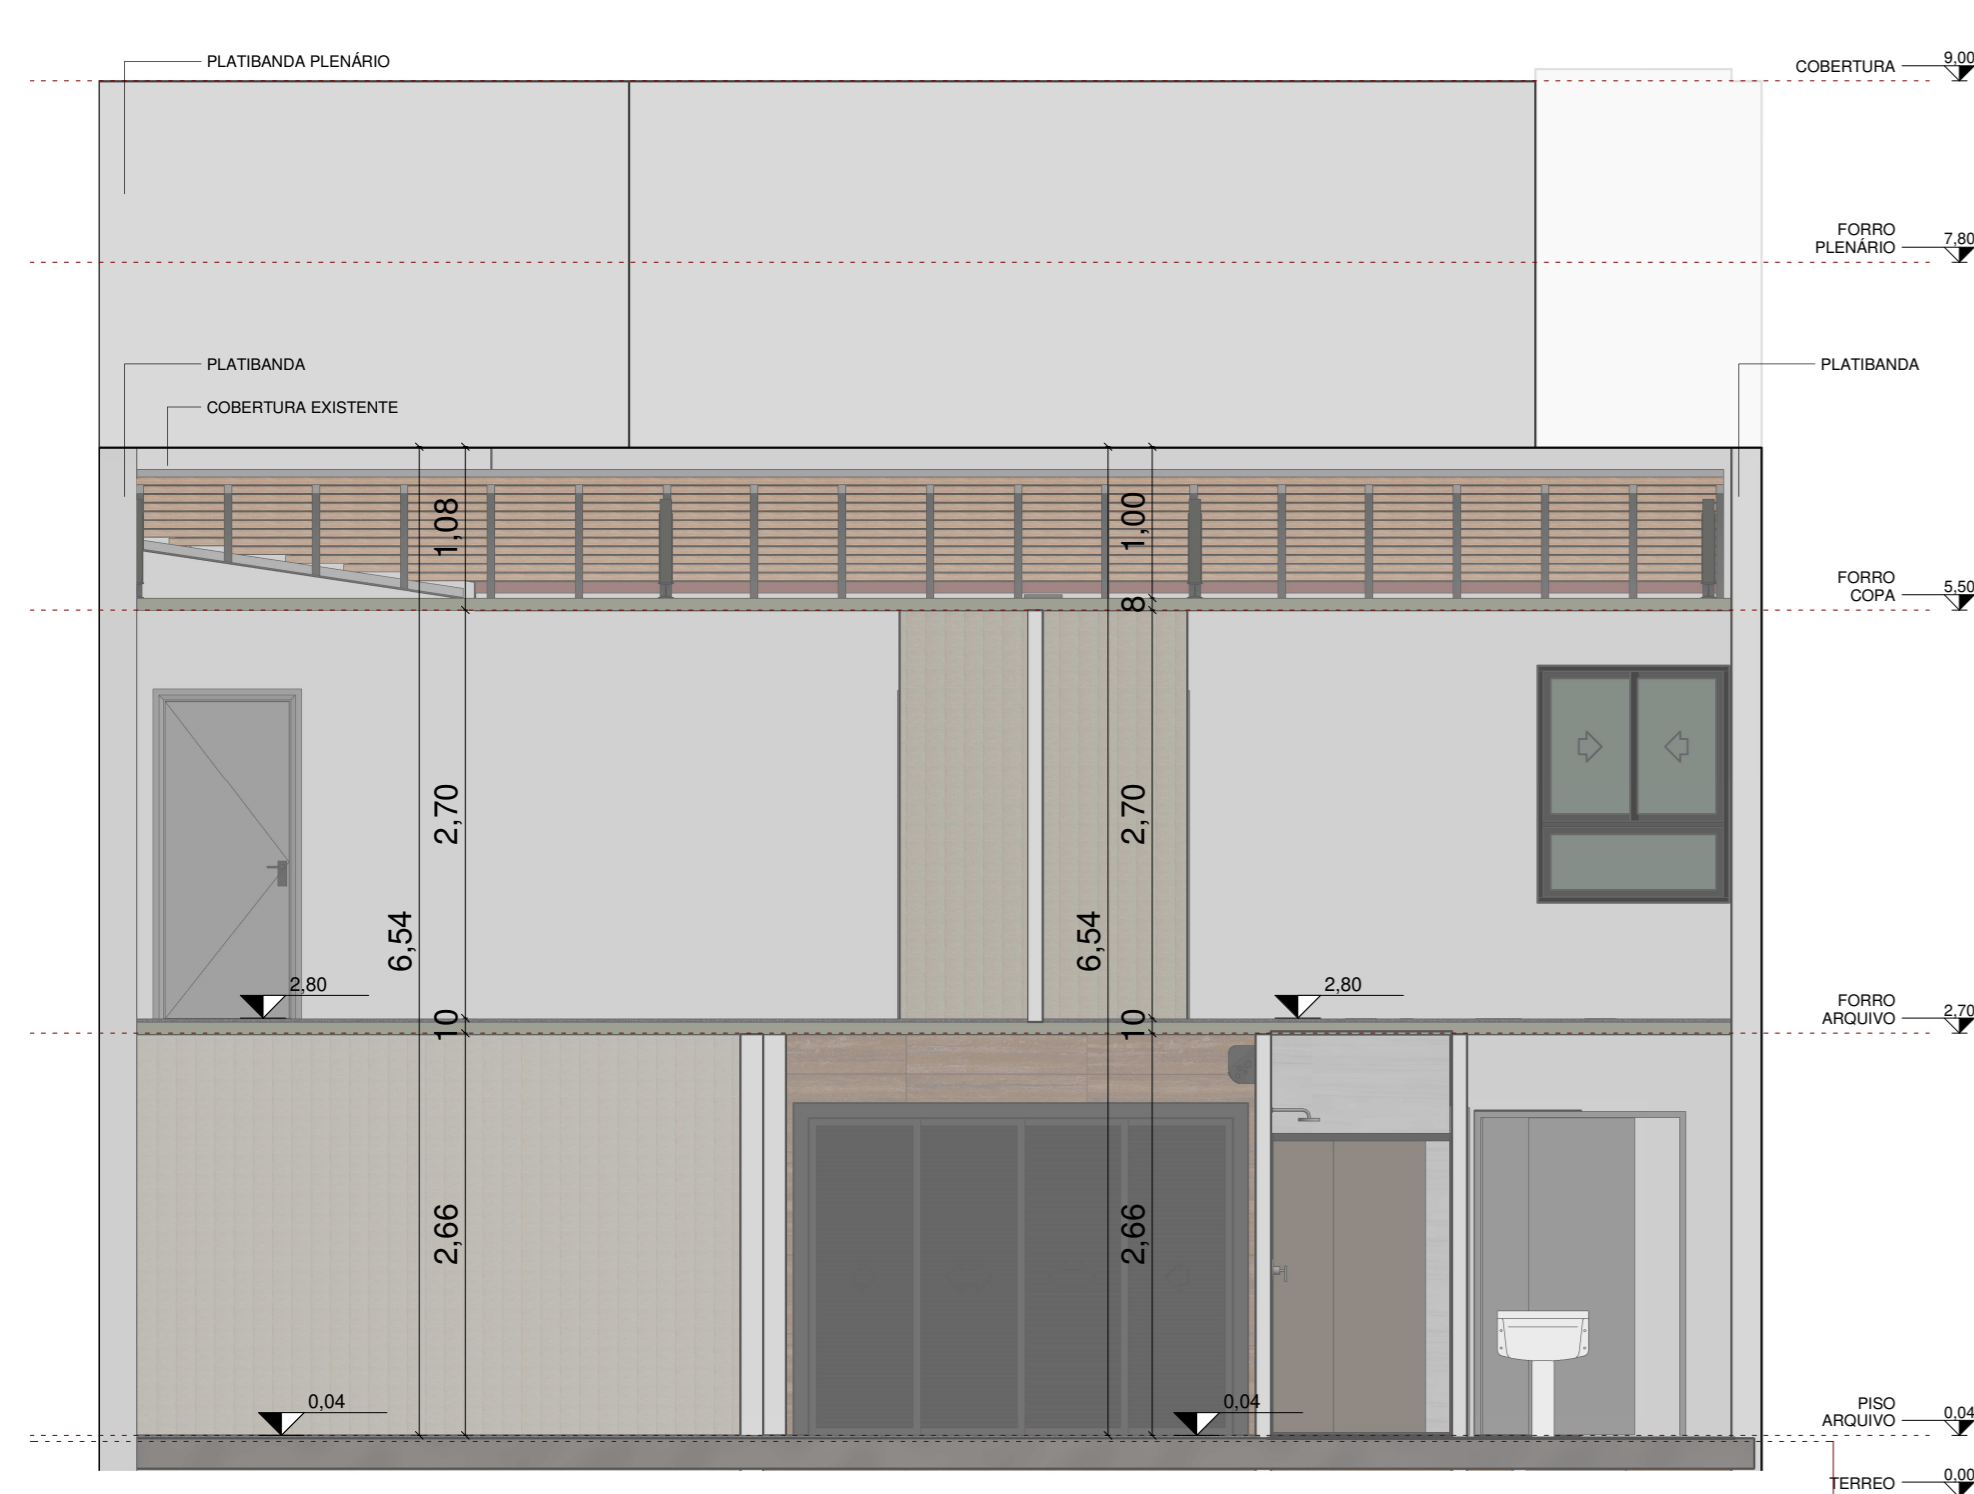

ELEVAÇÃO 04
ESCALA - 1 : 50



ELEVAÇÃO 03
ESCALA - 1 : 50

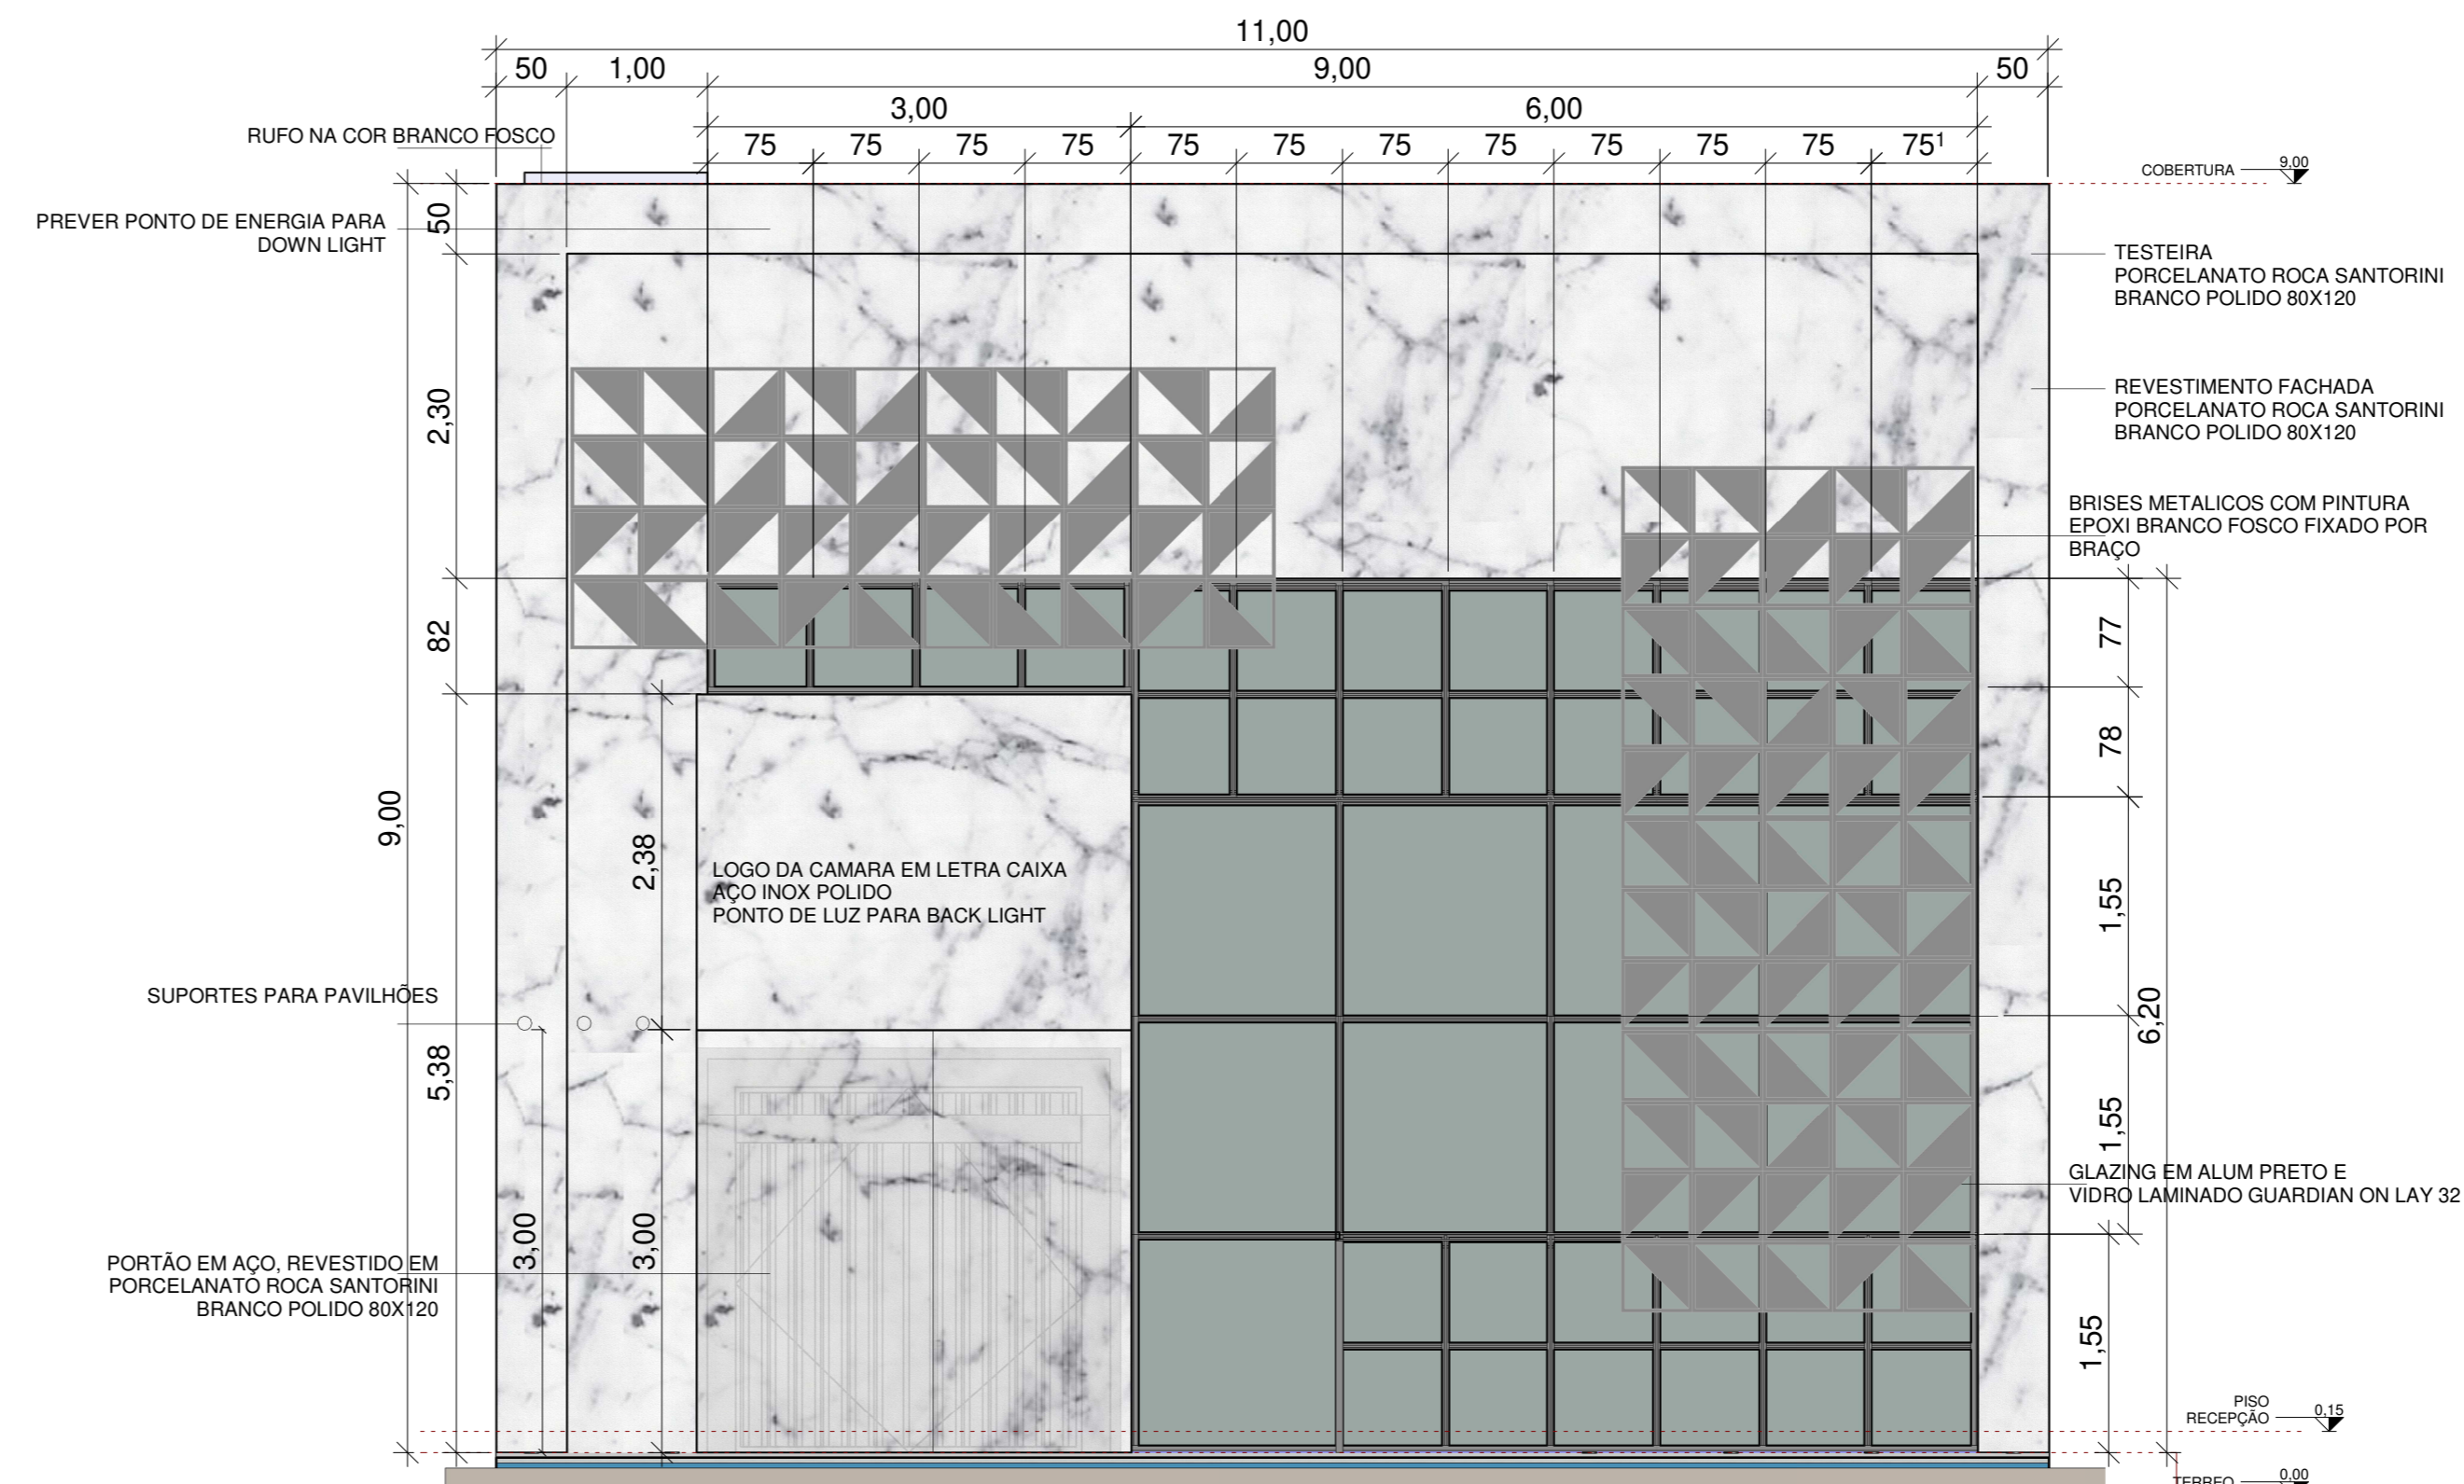

ELEVAÇÃO 01
ESCALA - 1 : 50

0 EMISSÃO INICIAL		ALTERAÇÃO		CBS:
No.				
EXECUTIVO				
OBRA CAMARA MUNICIPAL DE MIRASSOL				
ELEVACOES				
AUTOR DO PROJETO				
COLABORADORES :				
CONSTRUTOR				
RESPONSÁVEL TÉCNICO				
PRÓPRIETÁRIO PREFEITURA MUNICIPAL DE MIRASSOL				
ENDEREÇO MIRASSOL SP				
REVISÃO				
05				
PRANCHA: 05 /				