


PAVIMENTO TERREO  
ESCALA - 1:50

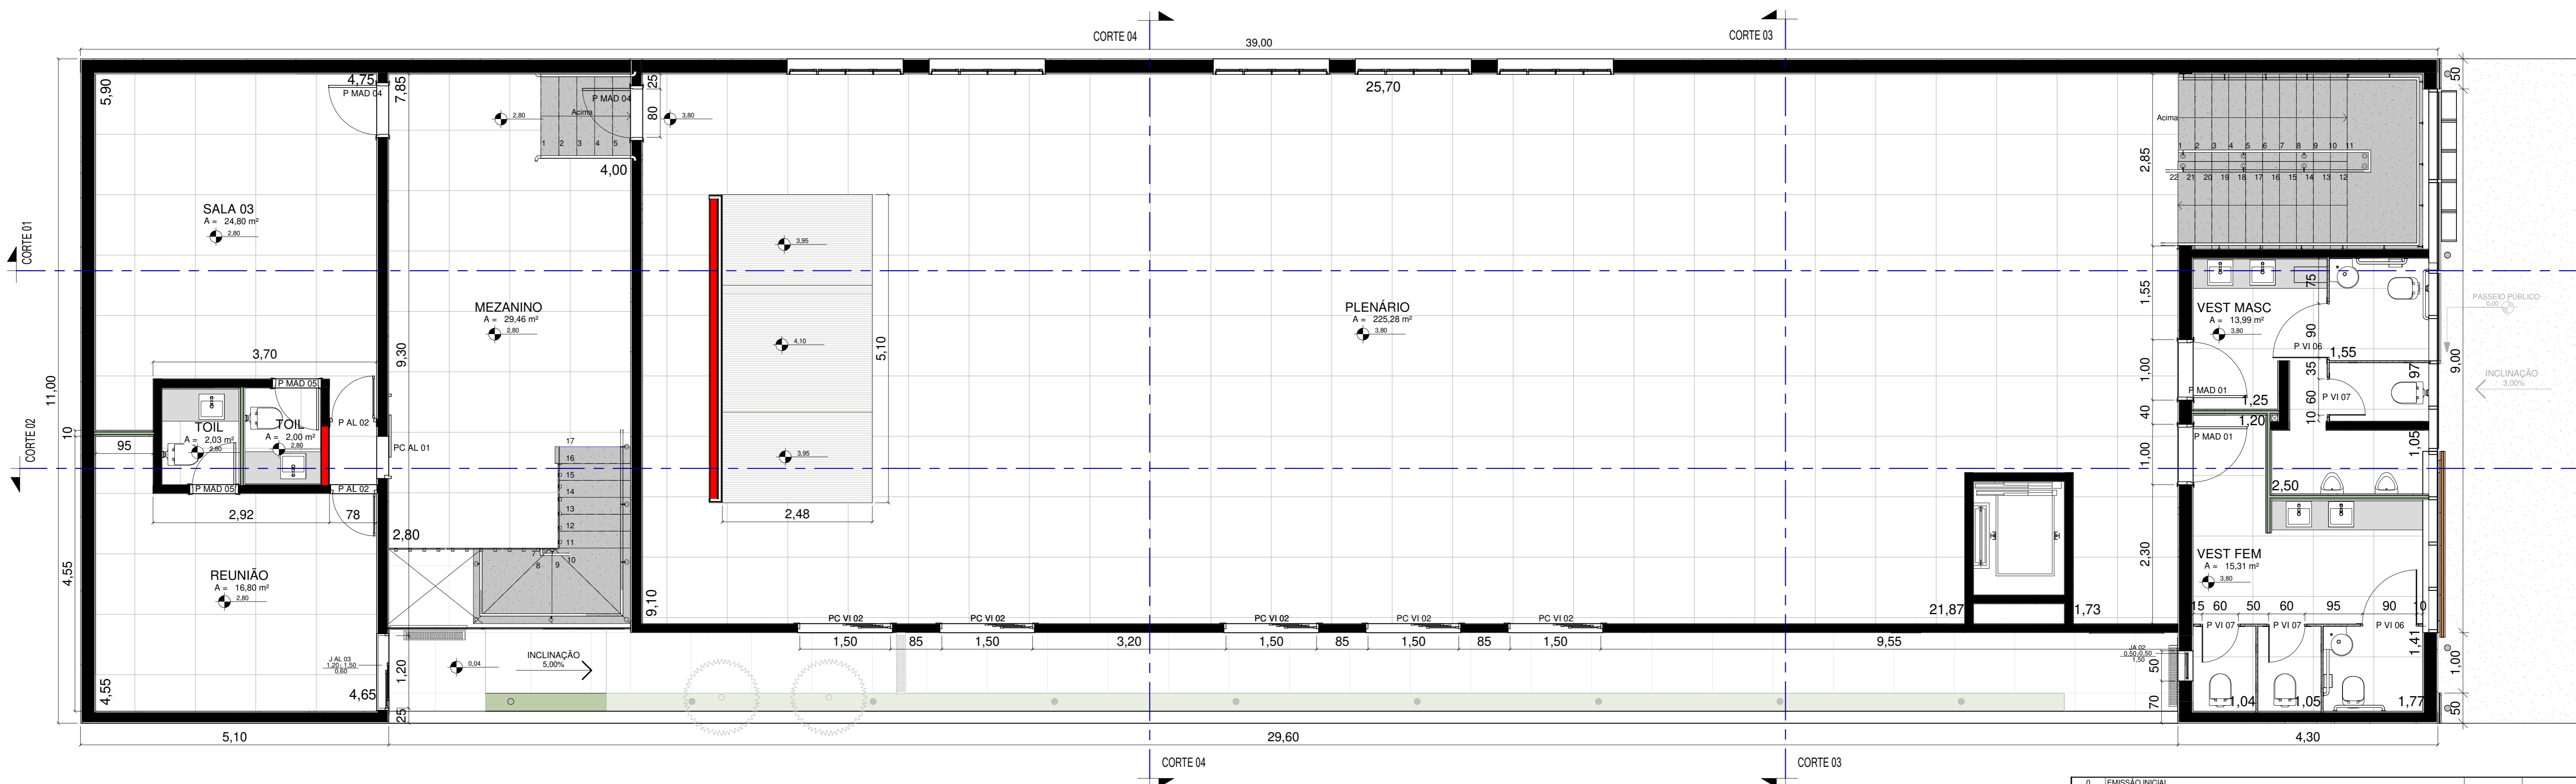

1º PAVIMENTO  
ESCALA - 1:50

OBSERVAÇÕES

- OS NÍVEIS INDICADOS ESTÃO EM METROS, DEMAIS DIMENSÕES ESTÃO EM CENTÍMETROS, SALVO QUANDO ESPECIFICADAS.
- A ESTABILIDADE E O PERFEITO FUNCIONAMENTO DA OBRA SÃO DE INTEIRA RESPONSABILIDADE DOS EXECUTORES.
- ESTE PROJETO NÃO SE RESPONSABILIZA PELOS ASPECTOS RELATIVOS A PROJETOS COMPLEMENTARES TAIS COMO: PREVENÇÃO DE INCÊNDIOS, INSTALAÇÕES DE GAS, INSTALAÇÕES HIDRÁULICAS, INSTALAÇÕES ELÉTRICAS, SISTEMAS ESTRUTURAIS, ETC., OS QUAIS SÃO DE INTEIRA RESPONSABILIDADE DOS PROFISSIONAIS ESPECÍFICOS.
- CONFIRMAR EM OBRA AS DIMENSÕES DETERMINADAS NO PROJETO ARQUITETÔNICO. QUALQUER MODIFICAÇÃO A SER EFETUADA NESTE PROJETO REQUER CONSULTA PRÉVIA A ESTE ESCRITÓRIO.
- OS MATERIAIS E PROCEDIMENTOS CONSTRUTIVOS UTILIZADOS NA OBRA, DEVERÃO SEGUIR TODAS AS ESPECIFICAÇÕES TÉCNICAS INDICADAS PELOS ORGÃOS DE NORMATIZAÇÃO APROPRIADOS, SOB A ORIENTAÇÃO DE FORNECEDORES.
- OS FABRICANTES DAS ESQUADRIAS APRESENTADAS RESPONSABILIZAR-SE-ÃO PELO PERFEITO ACABAMENTO, FUNCIONAMENTO E RIGIDEZ DAS MESMAS, COMO TAMBÉM DEVERÃO FORNECER DETALHES CONSTRUTIVOS E SUBMETÊ-LOS A Apreciação E APROVAÇÃO DO RESPONSÁVEL TÉCNICO PELA OBRA.
- OS VIDROS UTILIZADOS DEVERÃO SEGUIR TODAS AS ESPECIFICAÇÕES TÉCNICAS INDICADAS PELOS ORGÃOS DE NORMATIZAÇÃO APROPRIADOS, SOB A ORIENTAÇÃO DE FORNECEDORES.
- OS EIXOS DAS PEÇAS DOS SANITÁRIOS, COZINHA E ÁREA DE SERVIÇO DEVERÃO SEGUIR AS COTAS DO PROJETO HIDRÁULICO.
- FAZER AMOSTRA DE CORES DAS ESQUADRIAS, REVESTIMENTO EXTERNO E INTERNO E APROVAR COM O ARQUITETO ANTES DA EXECUÇÃO.
- OS PILARES INDICADOS NESTE PROJETO SÃO APENAS DE REFERÊNCIA, PARA EXECUÇÃO DA OBRA UTILIZAR O PROJETO ESTRUTURAL APROVADO.
- TODOS OS MÓVEIS E EQUIPAMENTOS APRESENTADOS NESTE PROJETO E SUAS CARACTERÍSTICAS RELACIONADAS À ESTABILIDADE, DURABILIDADE, ERGONOMIA, SEGURANÇA E SEU PERFEITO FUNCIONAMENTO SÃO DE INTEGRAL RESPONSABILIDADE DE SEU FABRICANTE E SEUS FORNECEDORES.

No.	EMISSÃO INICIAL	ALTERAÇÃO	CBS.

<b>EXECUTIVO</b>		
OBRA CAMARA MUNICIPAL DE MIRASSOL ARQUITETURA FINAL PROPOSTA		
AUTOR DO PROJETO COLABORADORES: CONSTRUTOR		RDARQUI@TERRA.COM.BR RESPONSÁVEL TÉCNICO
PROPRIETÁRIO: PREFEITURA MUNICIPAL DE MIRASSOL ENDEREÇO: MIRASSOL, SP		F. 17 3304.9931 REVISÃO
ESCALA: INDICADA ARQUIVO:	LOCAL: DATA INICIAL:	VISTO: