


REFORMA PAVIMENTO TERREO  
ESCALA - 1:50

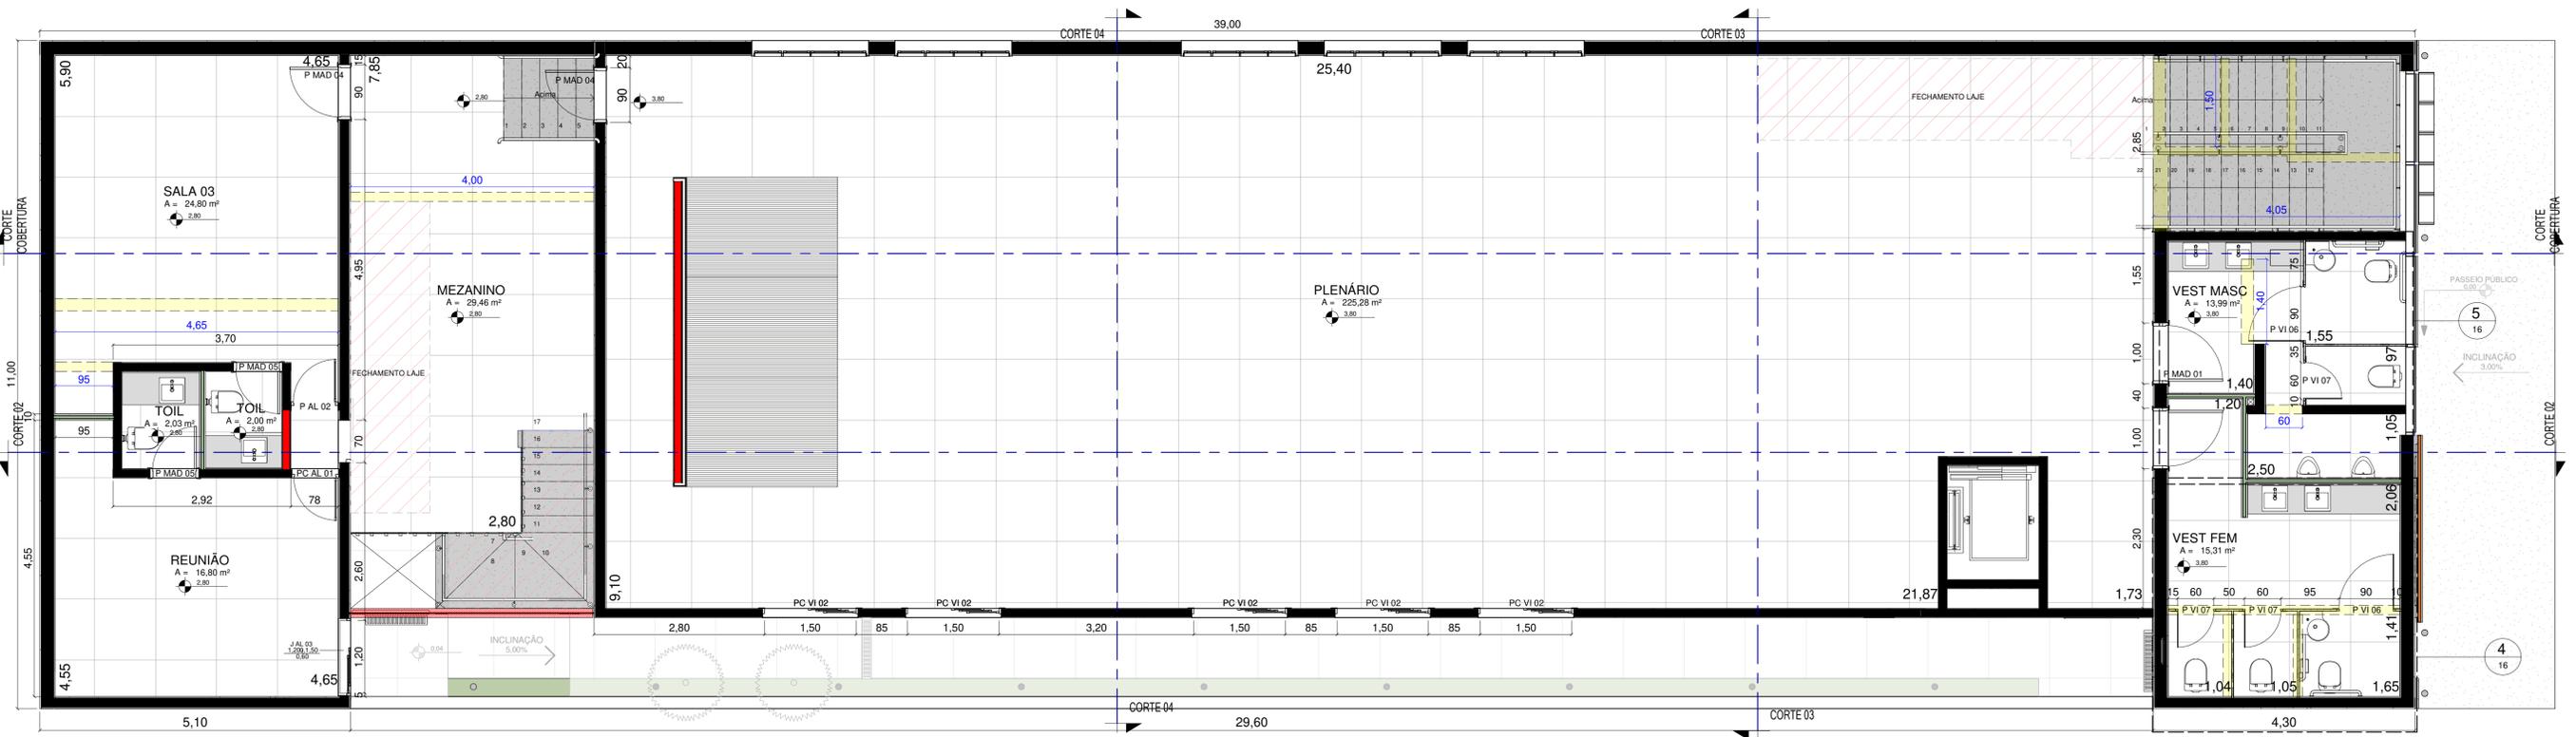

1º PAVIMENTO REFORMA  
ESCALA - 1:50

**LEGENDA ALVENARIAS**

|  |                                 |
|--|---------------------------------|
|  | ALVENARIA DE TUIJOS EXISTENTE   |
|  | GESSO ACARTONADO                |
|  | GESSO ACARTONADO H=1,20m        |
|  | VIDRO                           |
|  | ALVENARIA DE TUIJOS A CONSTRUIR |
|  | ALVENARIA DE TUIJOS A DEMOLIR   |

- OBSERVAÇÕES**
- OS NÍVEIS INDICADOS ESTÃO EM METROS, DEMAIS DIMENSÕES ESTÃO EM CENTÍMETROS, SALVO QUANDO ESPECIFICADAS.
  - A ESTABILIDADE E O PERFEITO FUNCIONAMENTO DA OBRA SÃO DE INTEIRA RESPONSABILIDADE DOS EXECUTORES.
  - ESTE PROJETO NÃO SE RESPONSABILIZA PELOS ASPECTOS RELATIVOS A PROJETOS COMPLEMENTARES TAIS COMO: PREVENÇÃO DE INCÊNDIOS, INSTALAÇÕES DE GAS, INSTALAÇÕES HIDRÁULICAS, INSTALAÇÕES ELÉTRICAS, SISTEMAS ESTRUTURAS, ETC., OS QUAIS SÃO DE INTEIRA RESPONSABILIDADE DOS PROFISSIONAIS ESPECÍFICOS.
  - CONFERIR EM OBRA AS DIMENSÕES DETERMINADAS NO PROJETO ARQUITETÔNICO. QUALQUER MODIFICAÇÃO A SER EFETUADA NESTE PROJETO REQUER CONSULTA PRÉVIA A ESTE ESCRITÓRIO.
  - OS MATERIAIS E PROCEDIMENTOS CONSTRUTIVOS UTILIZADOS NA OBRA, DEVERÃO SEGUIR TODAS AS ESPECIFICAÇÕES TÉCNICAS INDICADAS PELOS ORGÃOS DE NORMATIZAÇÃO APROPRIADOS, SOB A ORIENTAÇÃO DE FORNECEDORES.
  - OS FABRICANTES DAS ESQUADRIAS APRESENTADAS RESPONSABILIZAR-SE-ÃO PELO PERFEITO ACABAMENTO, FUNCIONAMENTO E RIGIDEZ DAS MESMAS, COMO TAMBÉM DEVERÃO FORNECER DETALHES CONSTRUTIVOS E SUBMETÊ-LOS À Apreciação E APROVAÇÃO DO RESPONSÁVEL TÉCNICO PELA OBRA.
  - OS VIDROS UTILIZADOS DEVERÃO SEGUIR TODAS AS ESPECIFICAÇÕES TÉCNICAS INDICADAS PELOS ORGÃOS DE NORMATIZAÇÃO APROPRIADOS, SOB A ORIENTAÇÃO DE FORNECEDORES.
  - OS EIXOS DAS PEÇAS DOS SANITÁRIOS, COZINHA E ÁREA DE SERVIÇO DEVERÃO SEGUIR AS COTAS DO PROJETO HIDRÁULICO.
  - FAZER AMOSTRA DE CORES DAS ESQUADRIAS, REVESTIMENTO EXTERNO E INTERNO E APROVAR COM O ARQUITETO ANTES DA EXECUÇÃO.
  - OS PILARES INDICADOS NESTE PROJETO SÃO APENAS DE REFERÊNCIA, PARA EXECUÇÃO DA OBRA UTILIZAR O PROJETO ESTRUTURAL APROVADO.
  - TODOS OS MÓVEIS E EQUIPAMENTOS APRESENTADOS NESTE PROJETO E SUAS CARACTERÍSTICAS RELACIONADAS À ESTABILIDADE, DURABILIDADE, ERGONOMIA, SEGURANÇA E SEU PERFEITO FUNCIONAMENTO SÃO DE INTEGRAL RESPONSABILIDADE DE SEU FABRICANTE E SEUS FORNECEDORES.

| No. | EMISSIONAL INICIAL | ALTERAÇÃO | CBS. |
|-----|--------------------|-----------|------|
|     |                    |           |      |

|  |               |  |
|--|---------------|--|
| <b>EXECUTIVO</b>   |               | <p><b>RENATA DOMARCO</b><br/>ARQUITETOS ASSOCIADOS</p> |
| OBRA: CAMARA MUNICIPAL DE MIRASSOL<br>CONSTRUÇÃO E DEMOLIÇÃO |               |  |
| AUTOR DO PROJETO   |               | RDARQUI@TERRA.COM.BR                                   |
| COLABORADORES:   |               | RESPONSÁVEL TÉCNICO                                    |
| CONSTRUTOR   |               |  |
| PROPRIETÁRIO:  |               | REVISÃO  |
| PREFEITURA MUNICIPAL DE MIRASSOL                             |               |  |
| ENDEREÇO:  |               |  |
| MIRASSOL, SP   |               |  |
| ESCALA: INDICADA   | LOCAL:        | VLTO:  |
| ARQUIVO:   | DATA INICIAL: |  |