
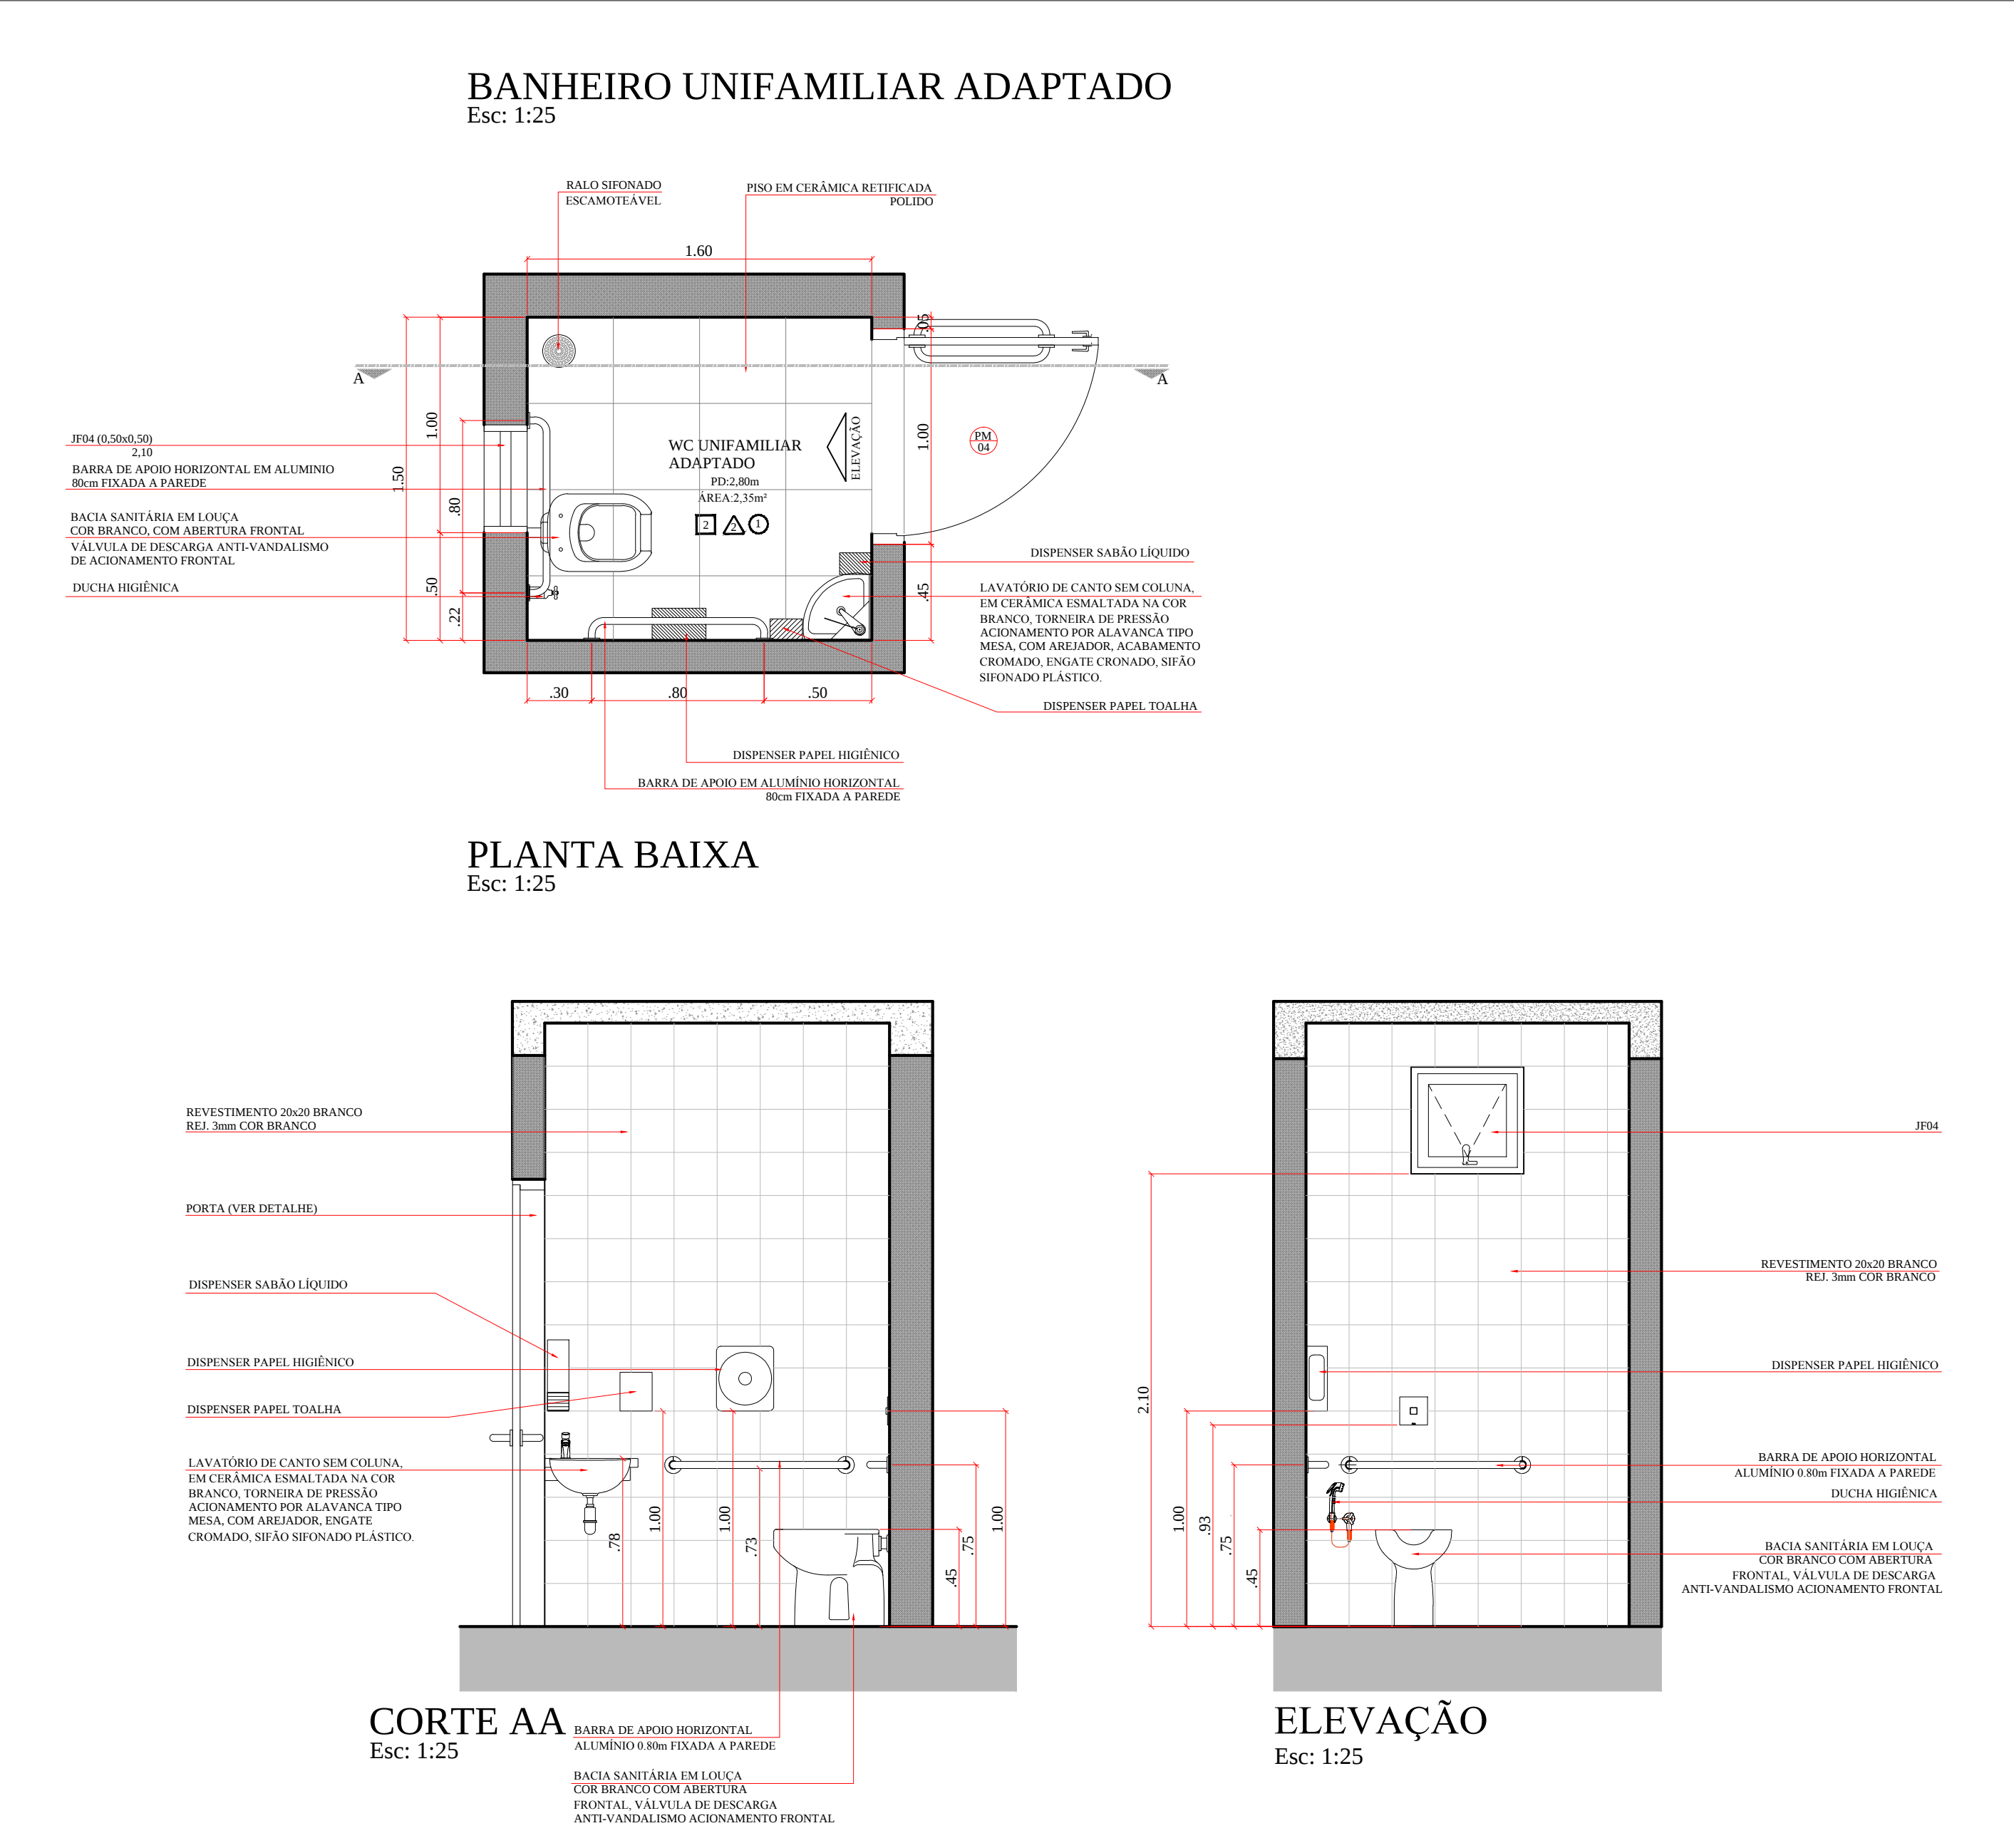
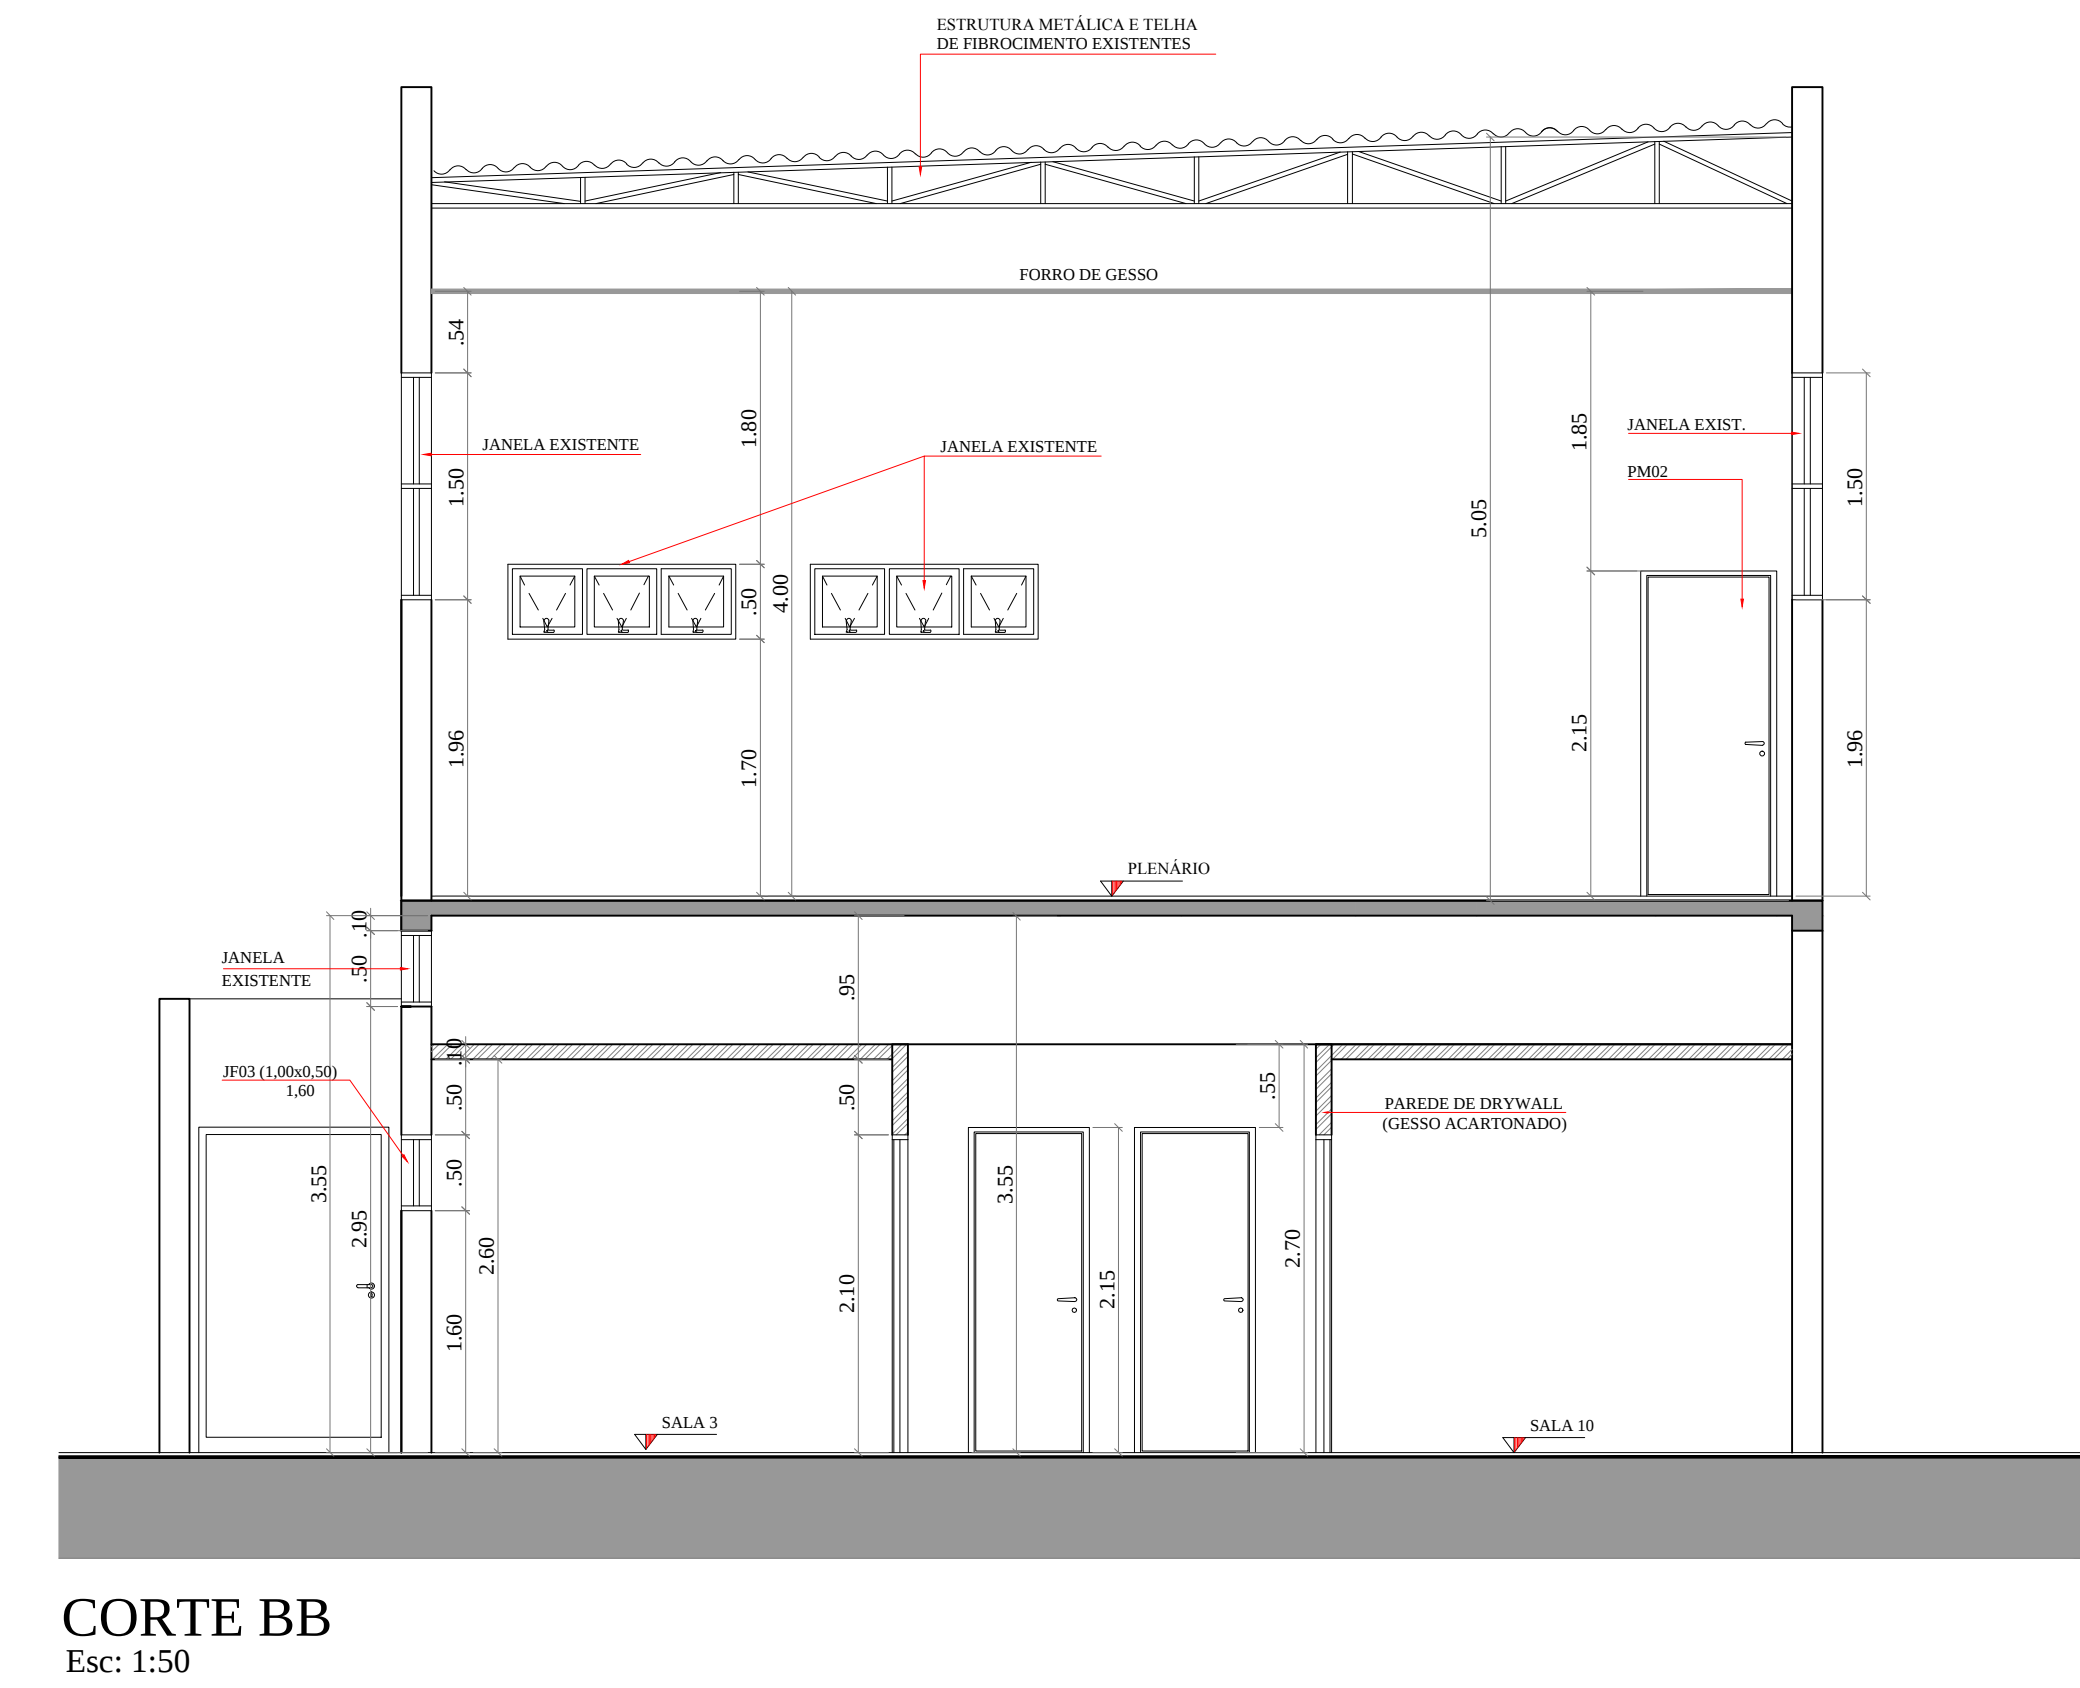
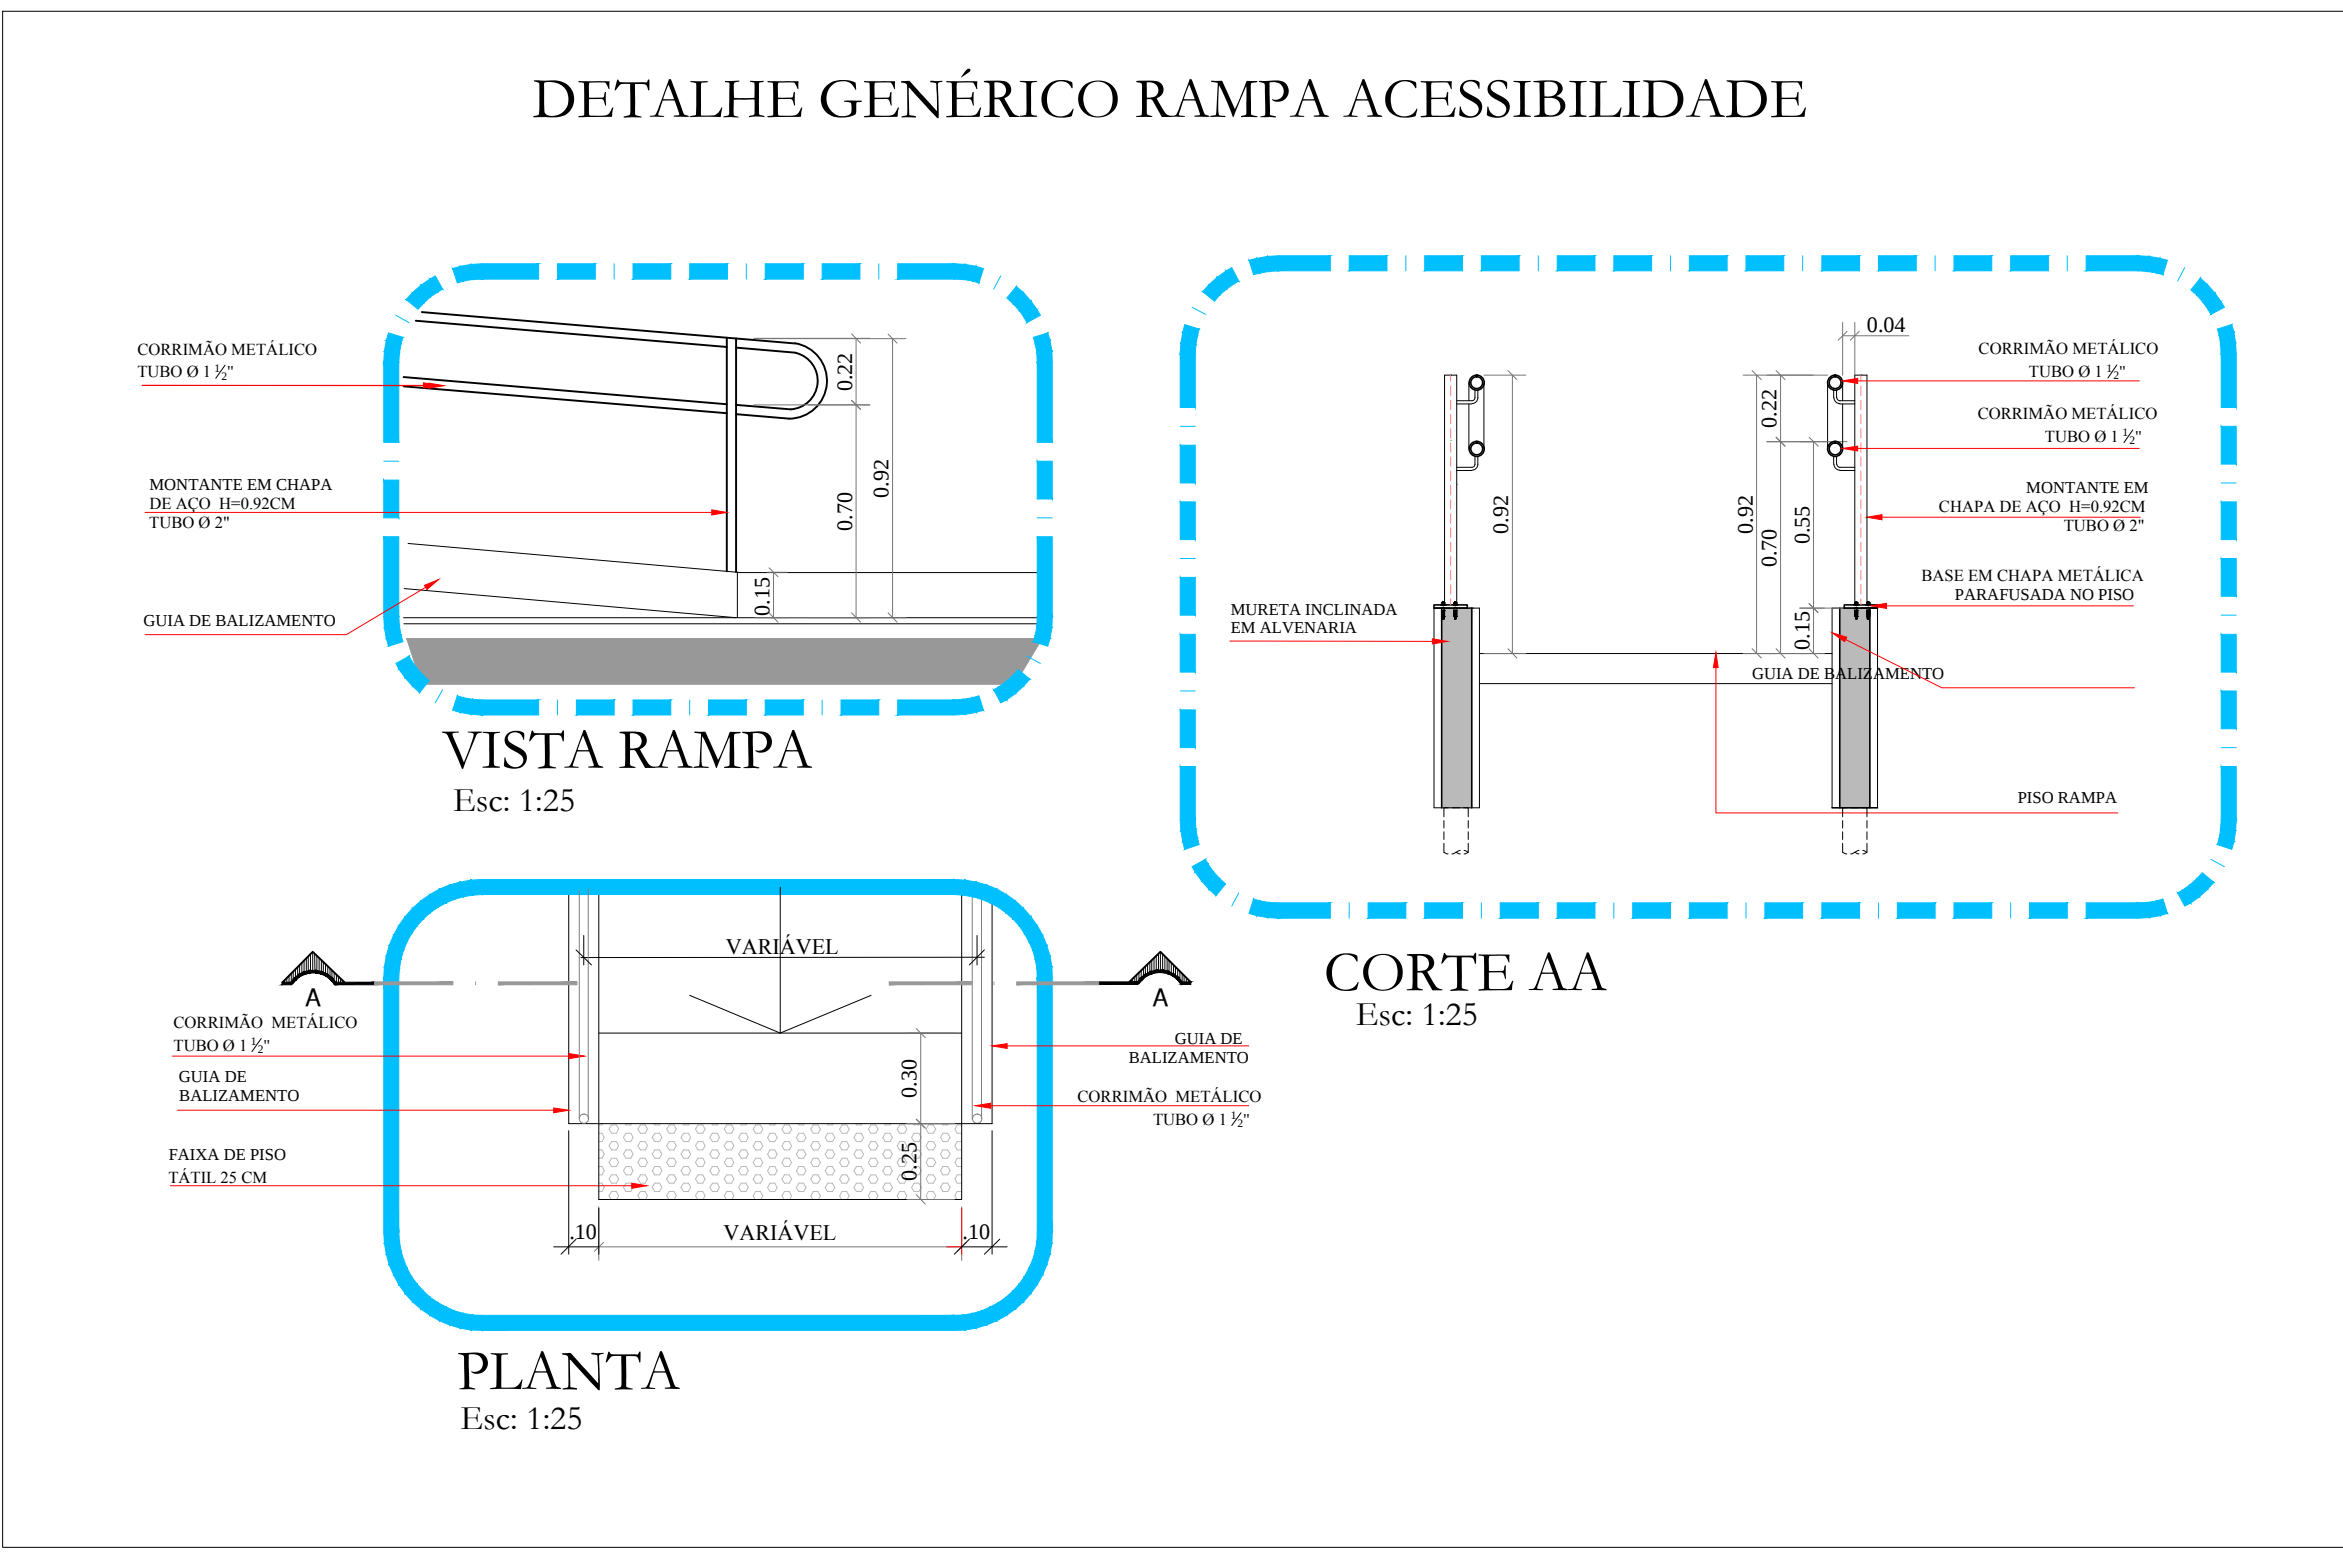


PLANTA PRETENDIDA
Esc: 1:50

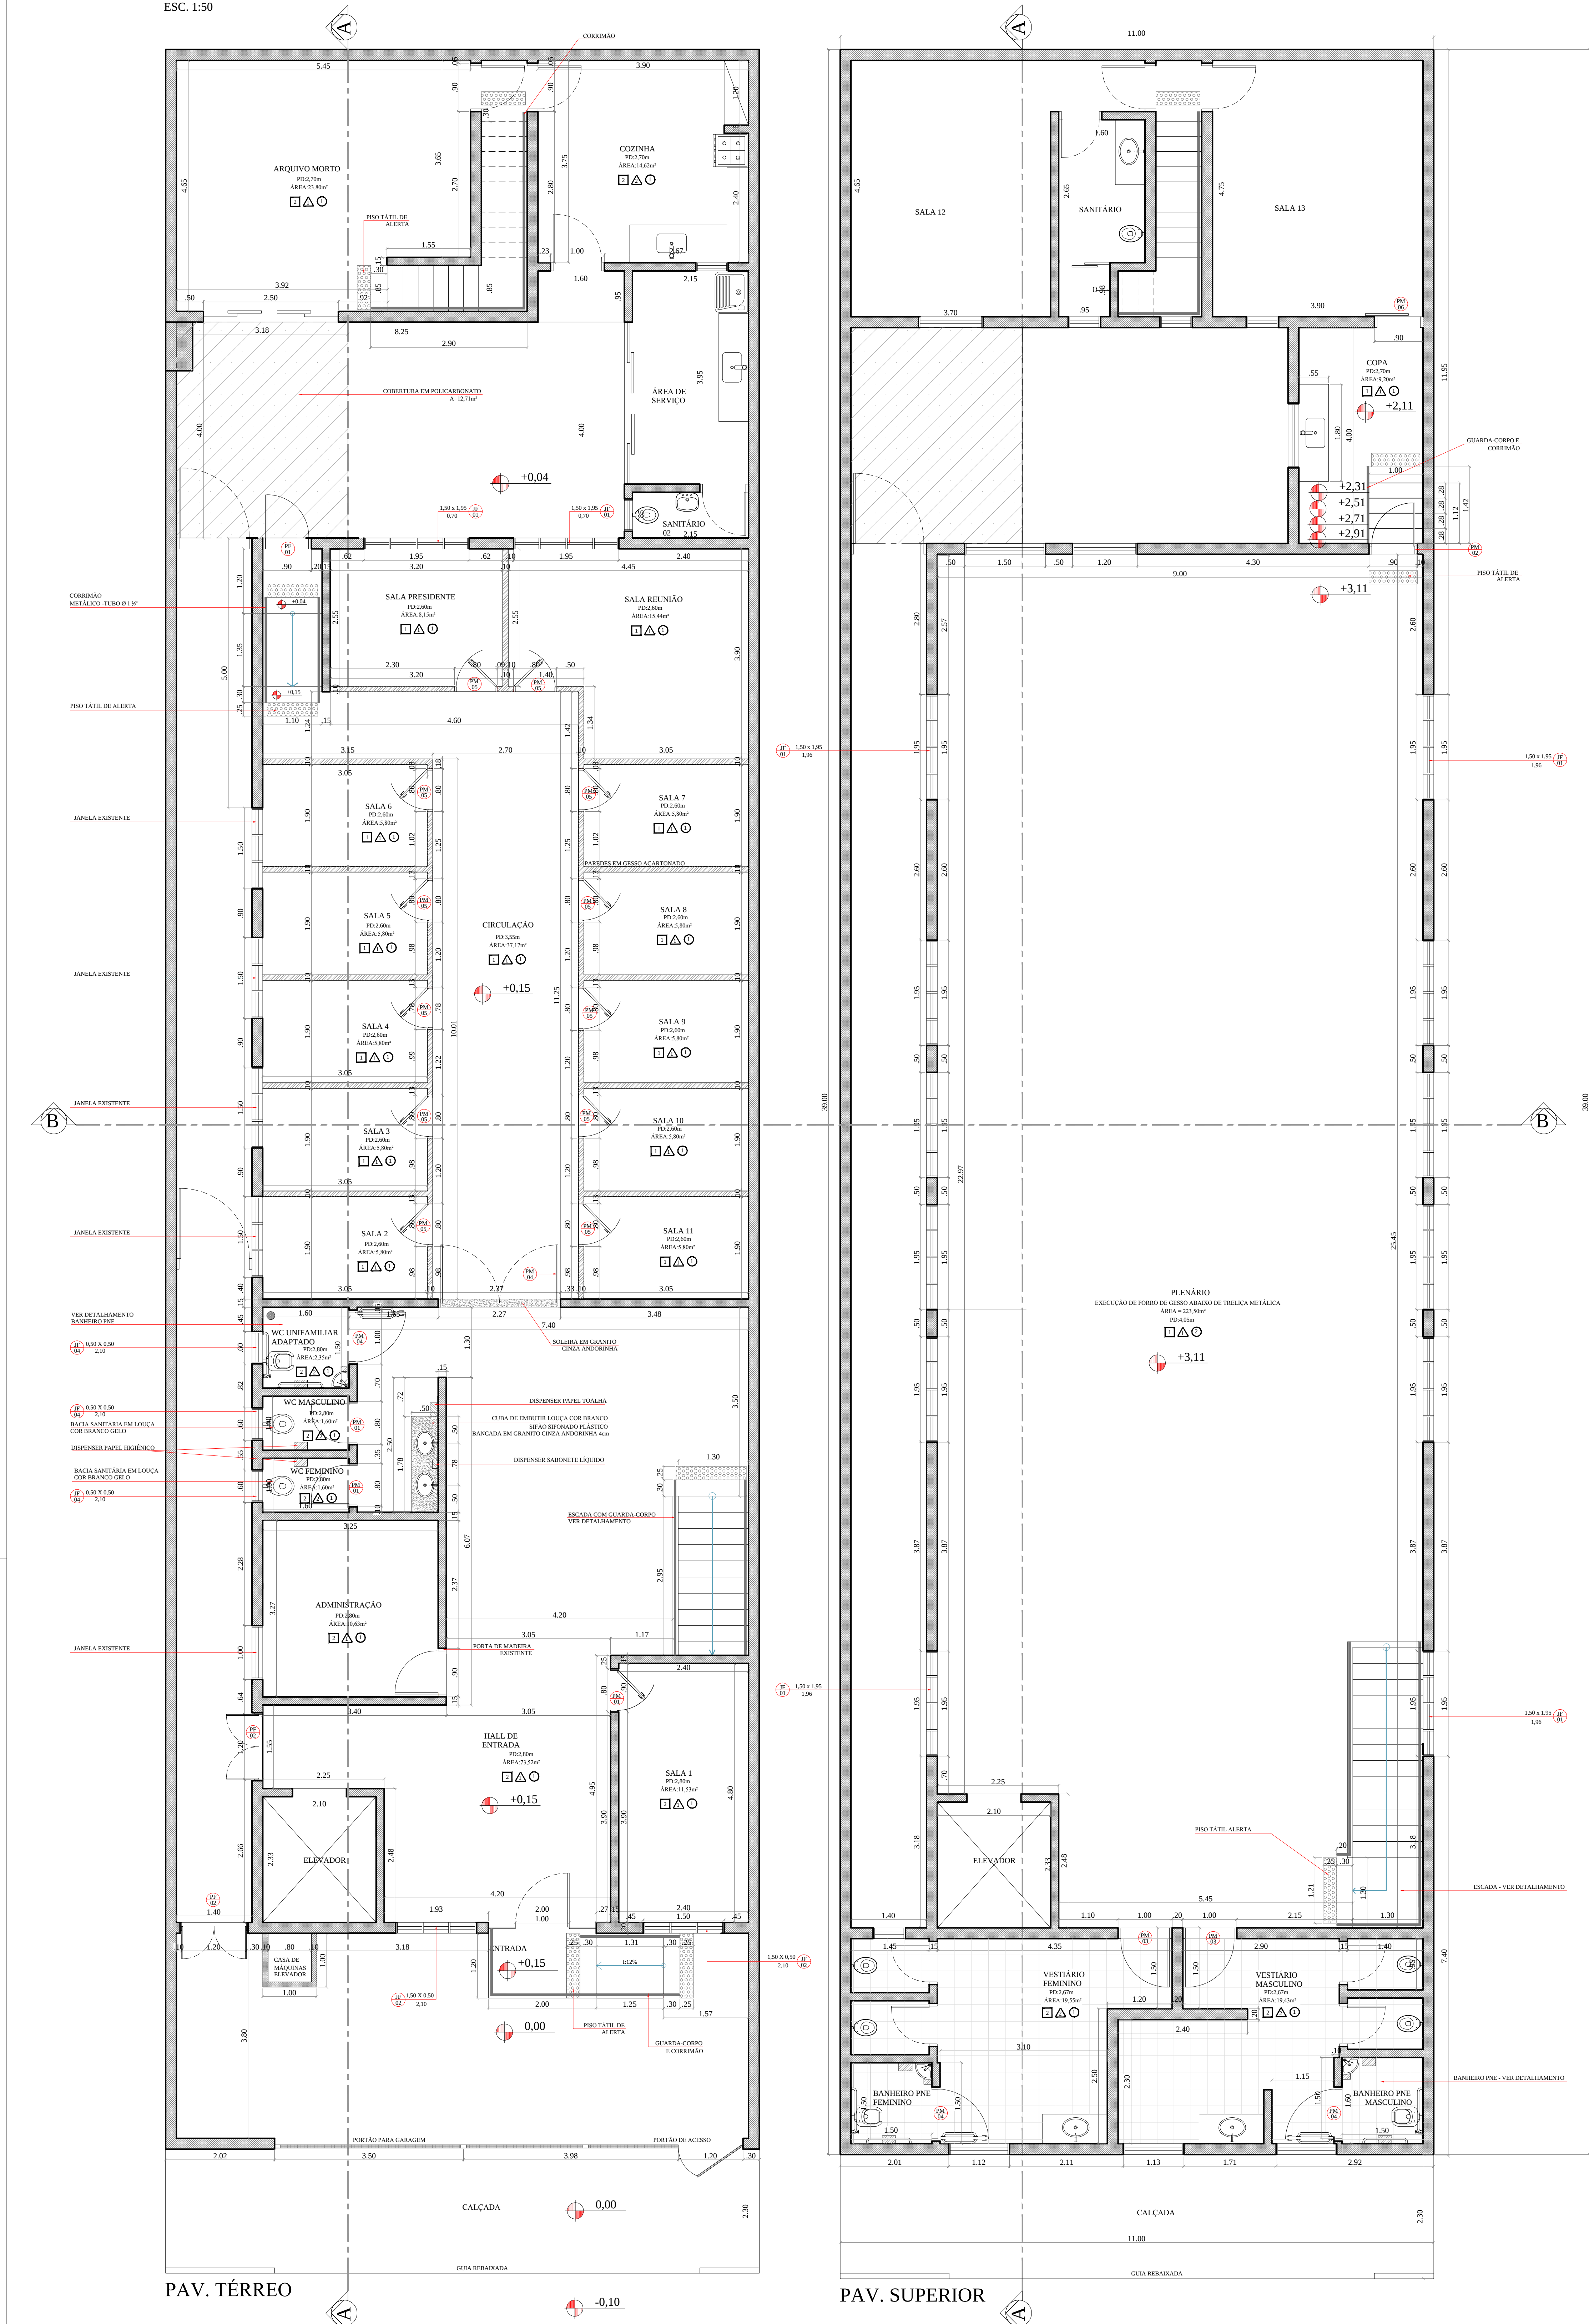

LEGENDA - CAIXILHOS E PORTA NOVOS					
CAIXILHOS	TIPO	LARG.	ALTURA	REPTORIAL	QTDE
1	JANELA BASCULANTE DE FERRO, VÍDIO 1200x1200	1,20	1,20	1,06	06
2	JANELA BASCULANTE DE FERRO, VÍDIO 1200x1200	1,20	0,90	2,18	02
3	JANELA BASCULANTE DE FERRO, VÍDIO 1200x1200	1,20	0,50	1,80	05
4	JANELA BASCULANTE DE FERRO, VÍDIO 1200x1200	0,90	0,50	2,18	03
5	PORTA DE FERRO E ALUMÍNIO	0,90	2,10		01
6	PORTA DE FERRO E ALUMÍNIO	1,20	2,10		02
7	PORTA DE MADEIRA ENVERNIZADA	0,90	2,10		03
8	PORTA DE MADEIRA	0,90	2,10		02
9	PORTA DE MADEIRA	1,20	2,10		02
10	PORTA DE MADEIRA COM BARRA LATERAL	1,20	2,10		03
11	PORTA DE MADEIRA	0,90	2,10		12
12	PORTA DE MADEIRA DE CORREIA	0,90	2,10		01
13	PORTA DE MADEIRA DE BARRAS	2,10	2,10		01

ACABAMENTOS	
PISO	
1	PISO EM GRANITO
2	PISO EM CERMÂMICA REITECASA (PARA O ANEXO DO BARRACÃO)
3	PISO EM CONCRETO LIDO DESEMPOLVADO
PAREDE	
1	REVESTIMENTO DE CIMENTO, REBOCO DESEMPOLVADO, MASSA ACILICA E PRIMA LATA ACRILICA (PARA O INTERIOR) - COR BRANCA/CREM
2	REVESTIMENTO DE CIMENTO, REBOCO DESEMPOLVADO, MASSA ACILICA E PRIMA LATA ACRILICA (PARA O EXTERIOR) - COR BRANCA/CREM
3	REVESTIMENTO DE CIMENTO, REBOCO DESEMPOLVADO, MASSA ACILICA E PRIMA LATA ACRILICA (PARA O EXTERIOR) - COR BRANCA/CREM
4	REVESTIMENTO DE CIMENTO, REBOCO DESEMPOLVADO, MASSA ACILICA E PRIMA LATA ACRILICA (PARA O EXTERIOR) - COR BRANCA/CREM
TETO	
1	REVESTIMENTO DE CIMENTO, REBOCO DESEMPOLVADO, MASSA ACILICA E PRIMA LATA ACRILICA (PARA O INTERIOR)
2	FORRO DE GESSO

- NOTAS
- 1 - CONFERIR TODAS AS MEDIDAS, NÍVEIS E ABERTURAS NA OBRA.
 - 2 - MEDIDAS EM METROS.
 - 3 - ANTES DE QUALQUER ALTERAÇÃO NA OBRA, FAVOR CONSULTAR OS PROFISSIONAIS RESPONSÁVEIS.
 - 4 - ACESSIBILIDADE - SEQUENDO NORMAS ABNT 9050/2004.
 - 5 - PARA EXECUÇÃO CONSULTAR OS PROJETOS COMPLEMENTARES.

LEGENDA	
1	PISO 14TL
2	PAREDE DRY WALL
3	ALVENARIA
4	A CONSTRUIR
5	A DEMOLIR
6	CORRIMAÇÃO
01 14 03 12 EMISSÃO INICIAL - ARG. THAISA R. AFONSO	
REVISÕES DATA ESPECIFICAÇÃO	

PROJETO ARQUITETÔNICO		Nº
PROJETO PROPRIETÁRIO		1111
CÂMARA MUNICIPAL DE MIRASSOL		
Av. Fernando Costa, 2371 - Centro - CEP: 15130-000 - Mirassol/SP (17) 3242-3191		
LOCAL		
AVENIDA FERNANDO COSTA, N.24-23		
BAIRRO CENTRO		
TÍTULO		FOLHA Nº
ADAPTAÇÃO DE PRÉDIO PARA CÂMARA MUNICIPAL		02/03/100
ASSUNTO		DATA
PLANTA EXECUTIVO, CORTE BB		14/03/2012
FASE DO PROJETO		INDICADA
PROJETO ARQUITETÔNICO		14/03/2012
ASSINATURAS		

EMILIO BRANDENMARTI NETO
PRESIDENTE DA CÂMARA MUNICIPAL

ENG. ROBERTO ZERATI
DIRETOR DO DEP. DE PLANEJAMENTO URBANO

ARQ. THAISA ROBERTA AFONSO
CHEFE DA DIVISÃO TÉCNICA DE PROJETO - DPU

LOCALIZAÇÃO	
ÁREAS	
TERRENO	429,00m²
EDIFICAÇÃO	309,55m²
Pavimento Interno	355,35m²
Pavimento Superior	355,35m²
TOTAL	664,80m²

NOME DO ARQUIVO EM DWG

PROJETOS 201102-Proprietário-Quem1111-CÂMARA MUNICIPAL-CÂMARA MUNICIPAL_R1.dwg